


Druckschablone: field.bpläne übersichtskarte.legend.bpl.bp68-10.geltungsbereich

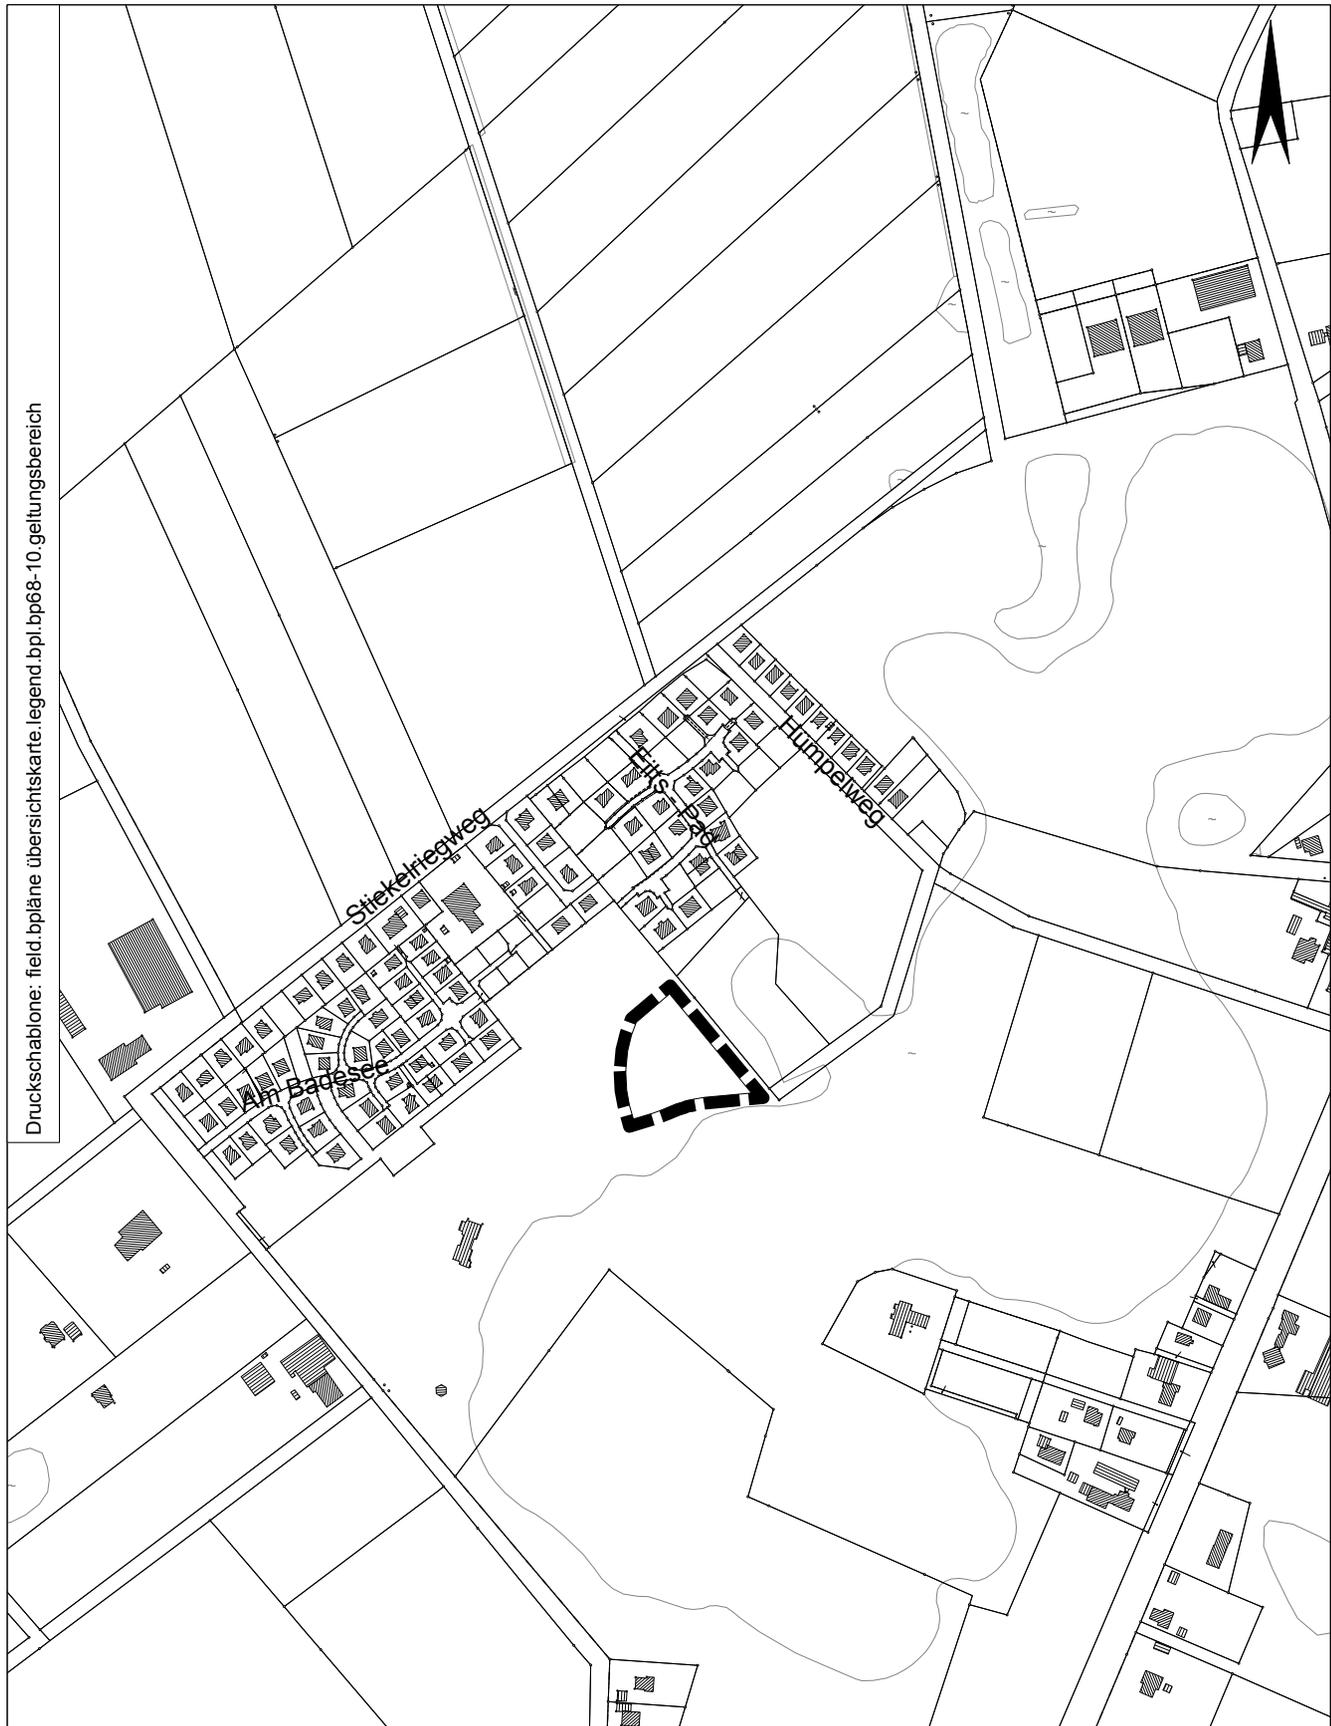


**STADT AURICH**  
**Bebauungsplan 68 10.Änd. „Erholungsgebiet Tannenhausen“**

--- Geltungsbereich, Tannenhausen, Flur 3

Maßstab 1 : 5000

Oktober 2018

Aufgestellt: Stadtverwaltung Aurich, FD. 21 Planung  
Bürgermeister Hippen Platz 1  
26603 Aurich

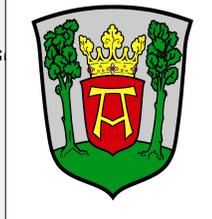

Grundlage: Auszug aus den Geobasisdaten der Niedersächsischen Vermessung - und  
Katasterverwaltung - ALKIS

**LGLN © 2018**

field - Ch/ Bpläne Übersichtskarte/ BPL/ 68-10/ Geltungsbereich