


SO BEHÖLUNG	I
	E
SD / WD	GR 70m <sup>2</sup>
3	

Druckschablone: heiv.legend.bpl-068-8.bplan 68-10.antragsfläche wake bord

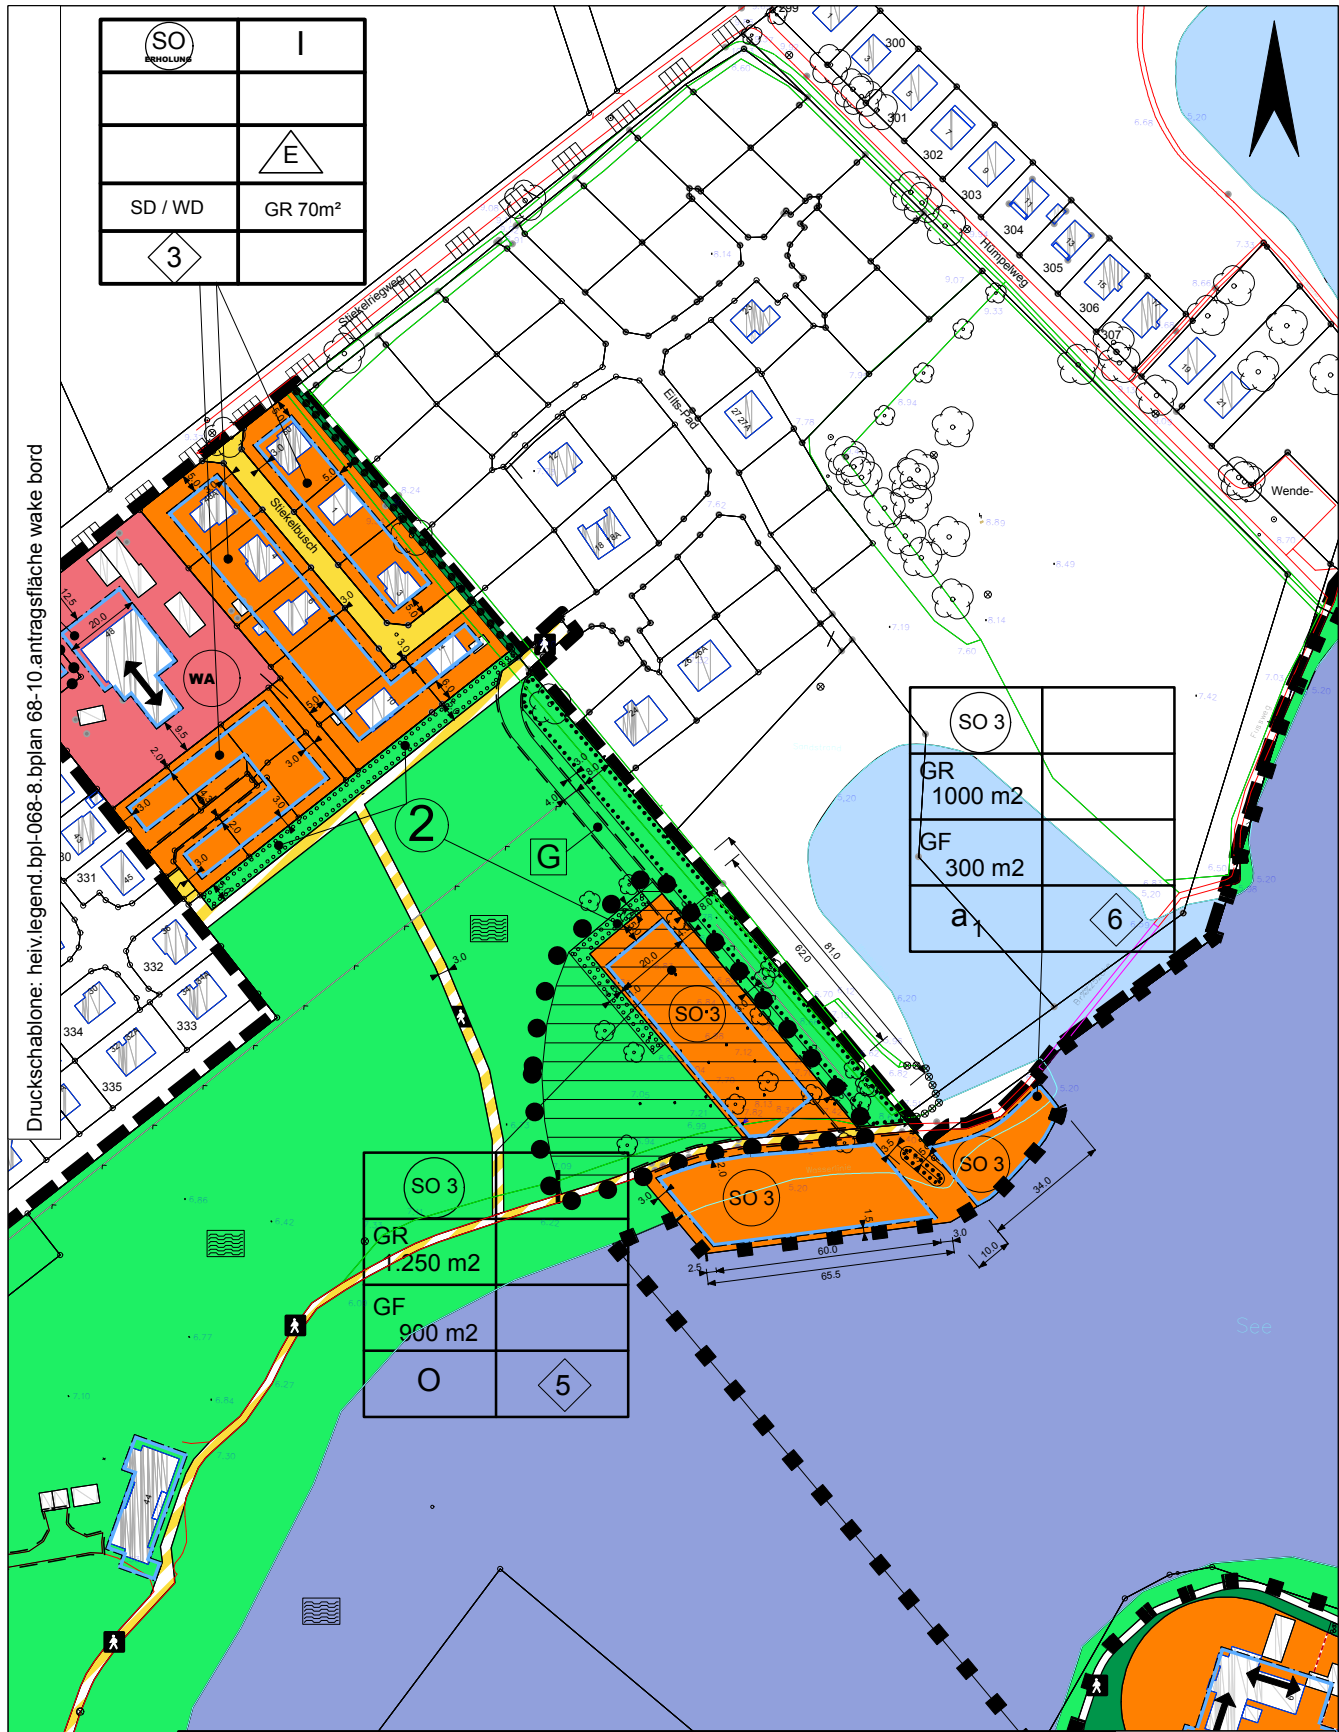

SO 3	
GR 1000 m <sup>2</sup>	
GF 300 m <sup>2</sup>	
a	6

SO 3	
GR 1.250 m <sup>2</sup>	
GF 900 m <sup>2</sup>	
O	5

**STADT AURICH**

**Auszug Bebauungsplan 68 8.Änd. „Erholungsgebiet Tannenhausen“**  
 Markierter Bereich Antragsfläche Wake Bord, Tannenhausen, Flur 3  
 Maßstab 1 : 2000  
 Aufgestellt: Stadtverwaltung Aurich, FD. 21 Planung  
 Bürgermeister Hippen Platz 1  
 26603 Aurich

Oktober 2018



Grundlage: Auszug aus den Geobasisdaten der Niedersächsischen Vermessung - und Katasterverwaltung - ALKIS  
**LGLN © 2018**

heiv /BPL-068-8/Auszug Antragsfläche Wake Bord