


Druckschablone: heiv.bpl-068-8.textiliche änderung ferienhausbebauung

| | |
|----------------|-------------------------|
| WA | I |
| 0,25 | |
| a ₁ | |
| 1 | GF <= 200m ² |

| | |
|----------------|-------------------------|
| WA | I |
| 0,3 | |
| a ₃ | |
| 4 | GF <= 450m ² |

| | |
|----------------|---------------------|
| SO ERHOLUNG | I |
| | E |
| SD / WD | GR 70m ² |
| 3 | |

| | |
|----------------------------|---|
| SO 3 | |
| GR 1.250 m ² | |
| GF 900 m ² | |
| O | 5 |

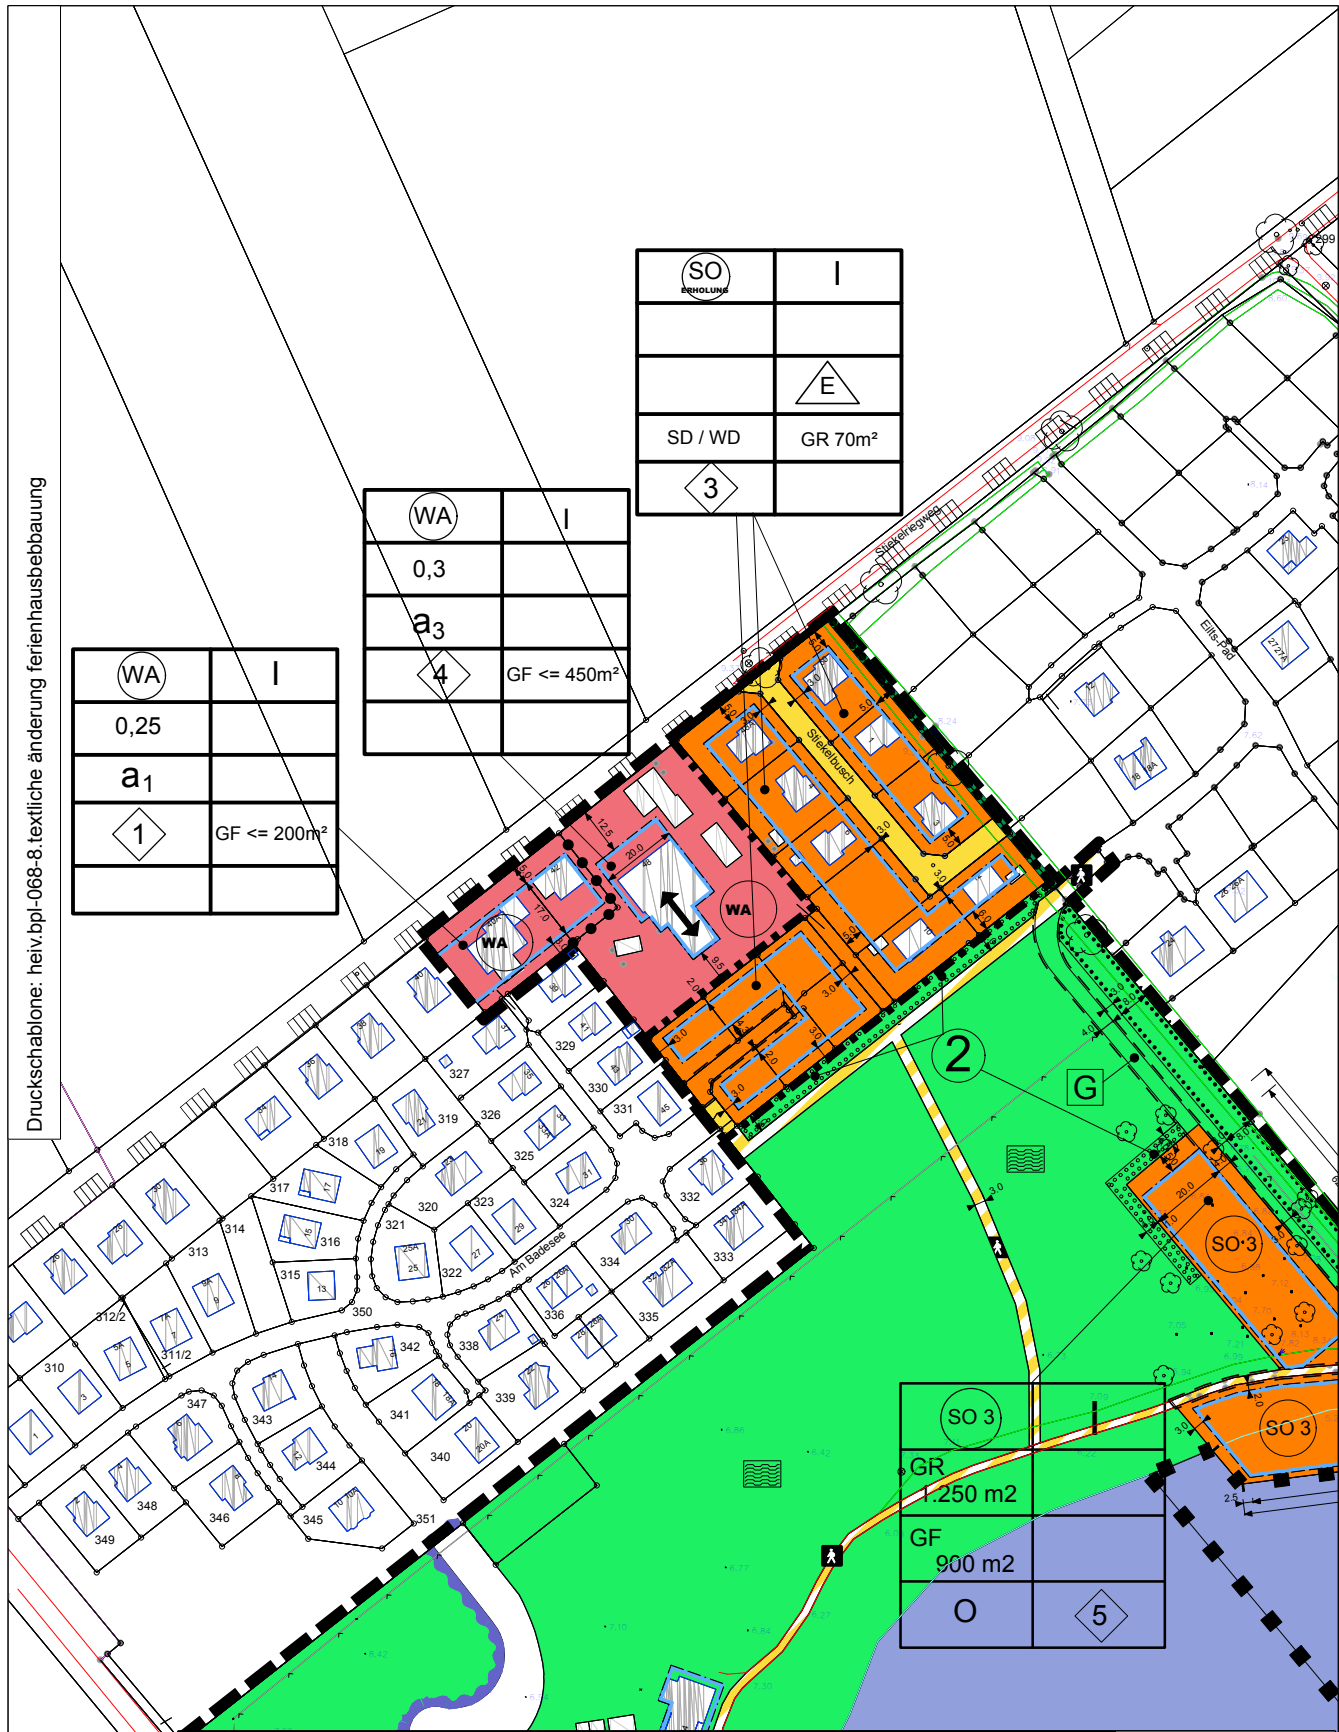

STADT AURICH

Bebauungsplan 68 10.Änd. „Erholungsgebiet Tannenhausen“
 Textliche Änderung Ferienhausbebauung, Tannenhausen, Flur 3
 Maßstab 1 : 2000
 Oktober 2018
 Aufgestellt: Stadtverwaltung Aurich, FD. 21 Planung
 Bürgermeister Hippen Platz 1
 26603 Aurich
 Grundlage: Auszug aus den Geobasisdaten der Niedersächsischen Vermessung - und
 Katasterverwaltung - ALKIS
LGLN © 2018

