



Lageplan

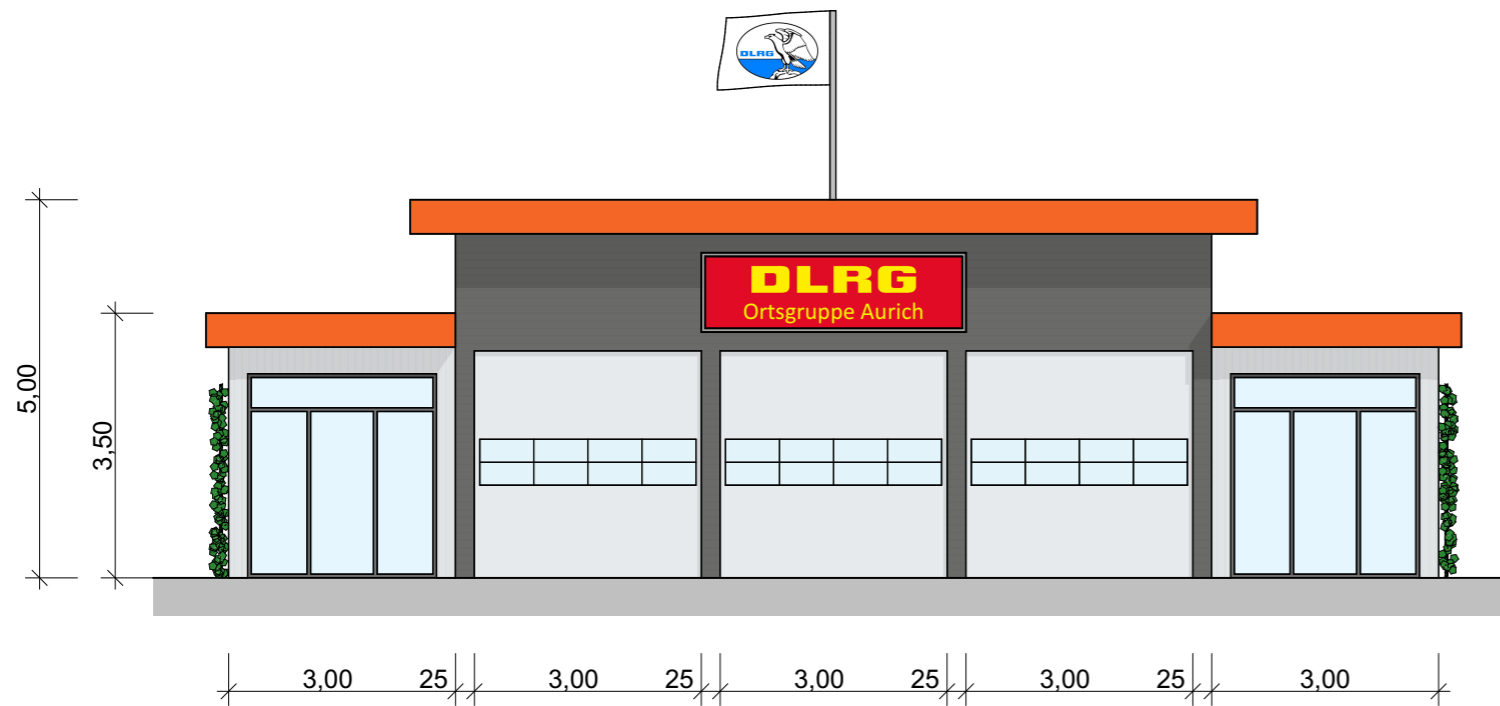

Ansicht Ost

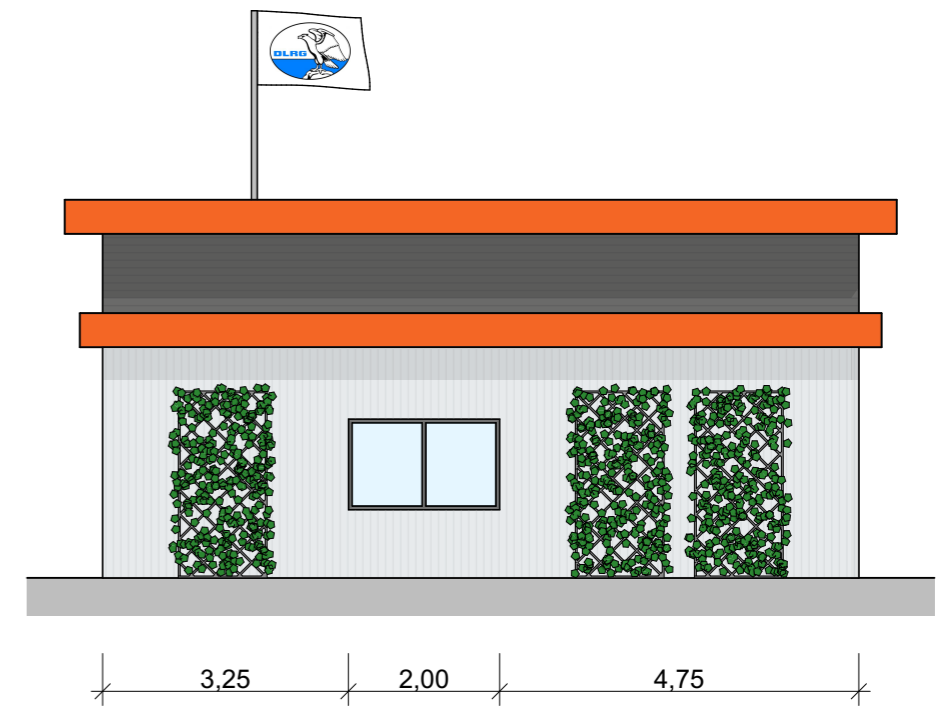

Ansicht Nord



BAUVORHABEN:
DLRG-Fahrzeughalle
Aurich

DLRG-Fahrzeughalle

Maßstab	Blattgröße	Datum	Planersteller
1:500, 1:100	210*297 A4	06.11.2018	D. ter Hazeborg