


Druckschablone: ch.stadt aurich zeichner.legend.planungsamt.bp.294.bp.plan.294.4.auslegung.2019

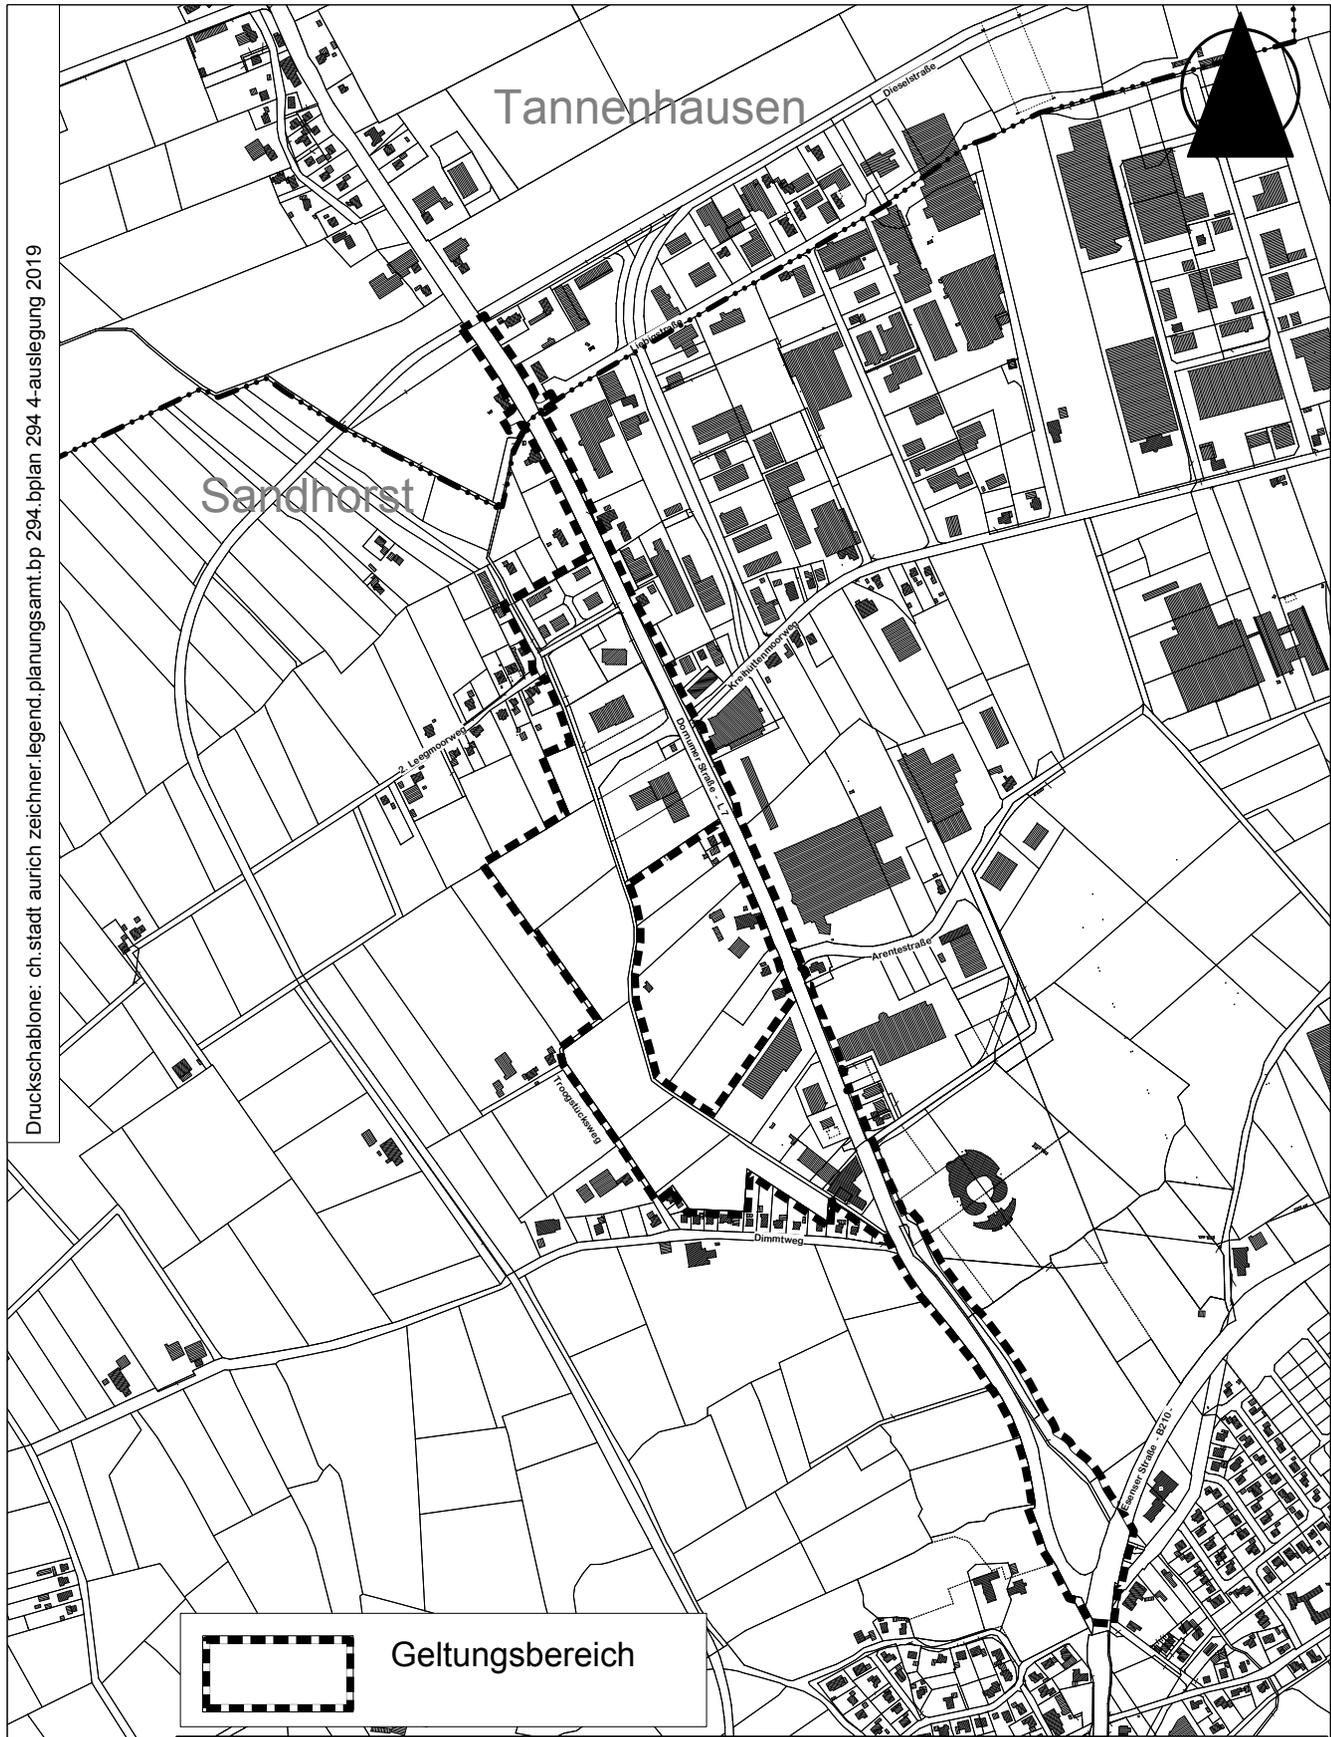

 Geltungsbereich

STADT AURICH

Bebauungsplan Nr. 294 - Westlich Dornumer Straße
4. Auslegung - Sandhorst, Flur 1,2 und 6, Tannenhausen, Flur 6
 Maßstab 1 : 10000 Januar 2019
 Aufgestellt: Stadtverwaltung Aurich, FD. 21 Planung
 Bürgermeister Hippen Platz 1
 26603 Aurich

Grundlage Auszug aus den Geobasisdaten der Niedersächsischen Vermessung - und Katasterverwaltung
LGLN © 2018



ch.stadt aurich zeichner.BPL.BPlan294 Geltung