


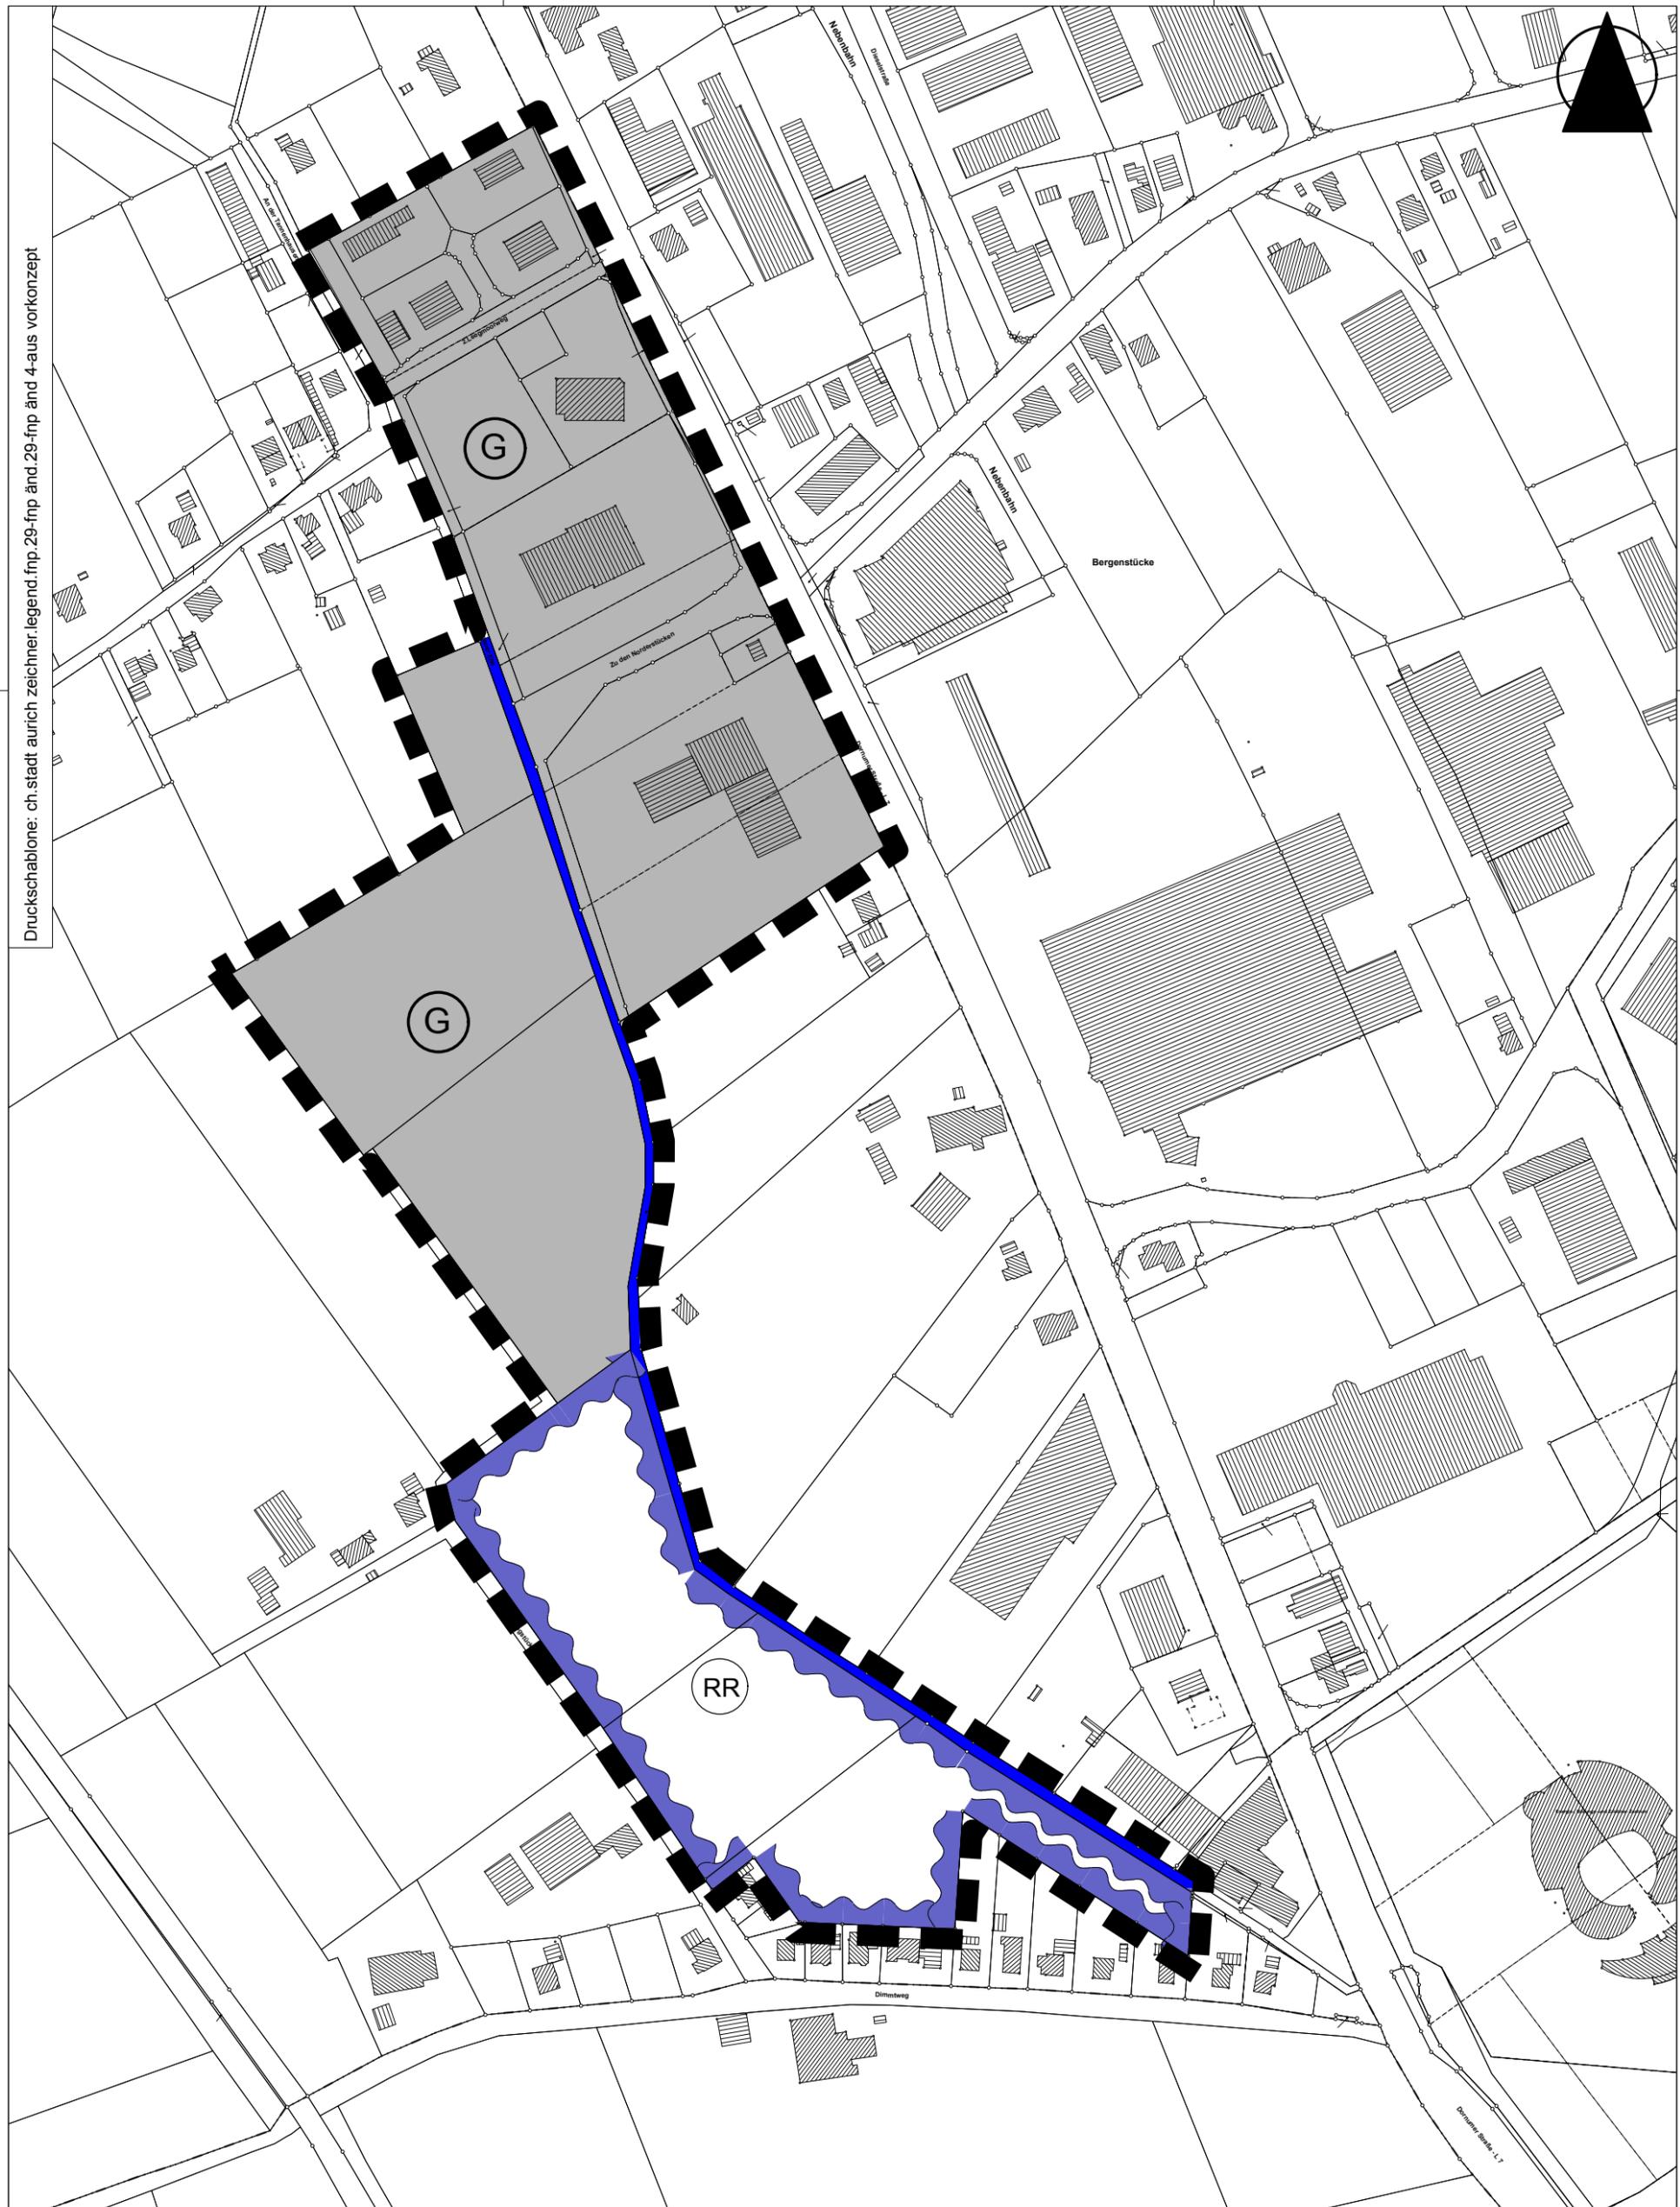

Druckschablone: ch.stadt.aurich.zeichner.fnp.29-fnp.änd.29-fnp.änd.4-aus.vorkonzept



**STADT AURICH**

**29. Flächennutzungsplanänderung - Westlich Dornumer Straße**

**KONZEPT - 4. Auslegung**

Maßstab 1 : 3000 Januar 2019

Aufgestellt: Stadtverwaltung Aurich, FD. 21 Planung  
Bürgermeister Hippen Platz 1  
26603 Aurich

**Grundlage** Auszug aus den Geobasisdaten der Niedersächsischen Vermessung - und  
Katasterverwaltung

**LGLN © 2018**



ch.stadt.aurich.zeichner.fnp.29-fnp.änd.29fnp.012019 Vorkonzept