


Druckschablone: ch.bpl-294.legend.bp294.konzept 4-auslegung

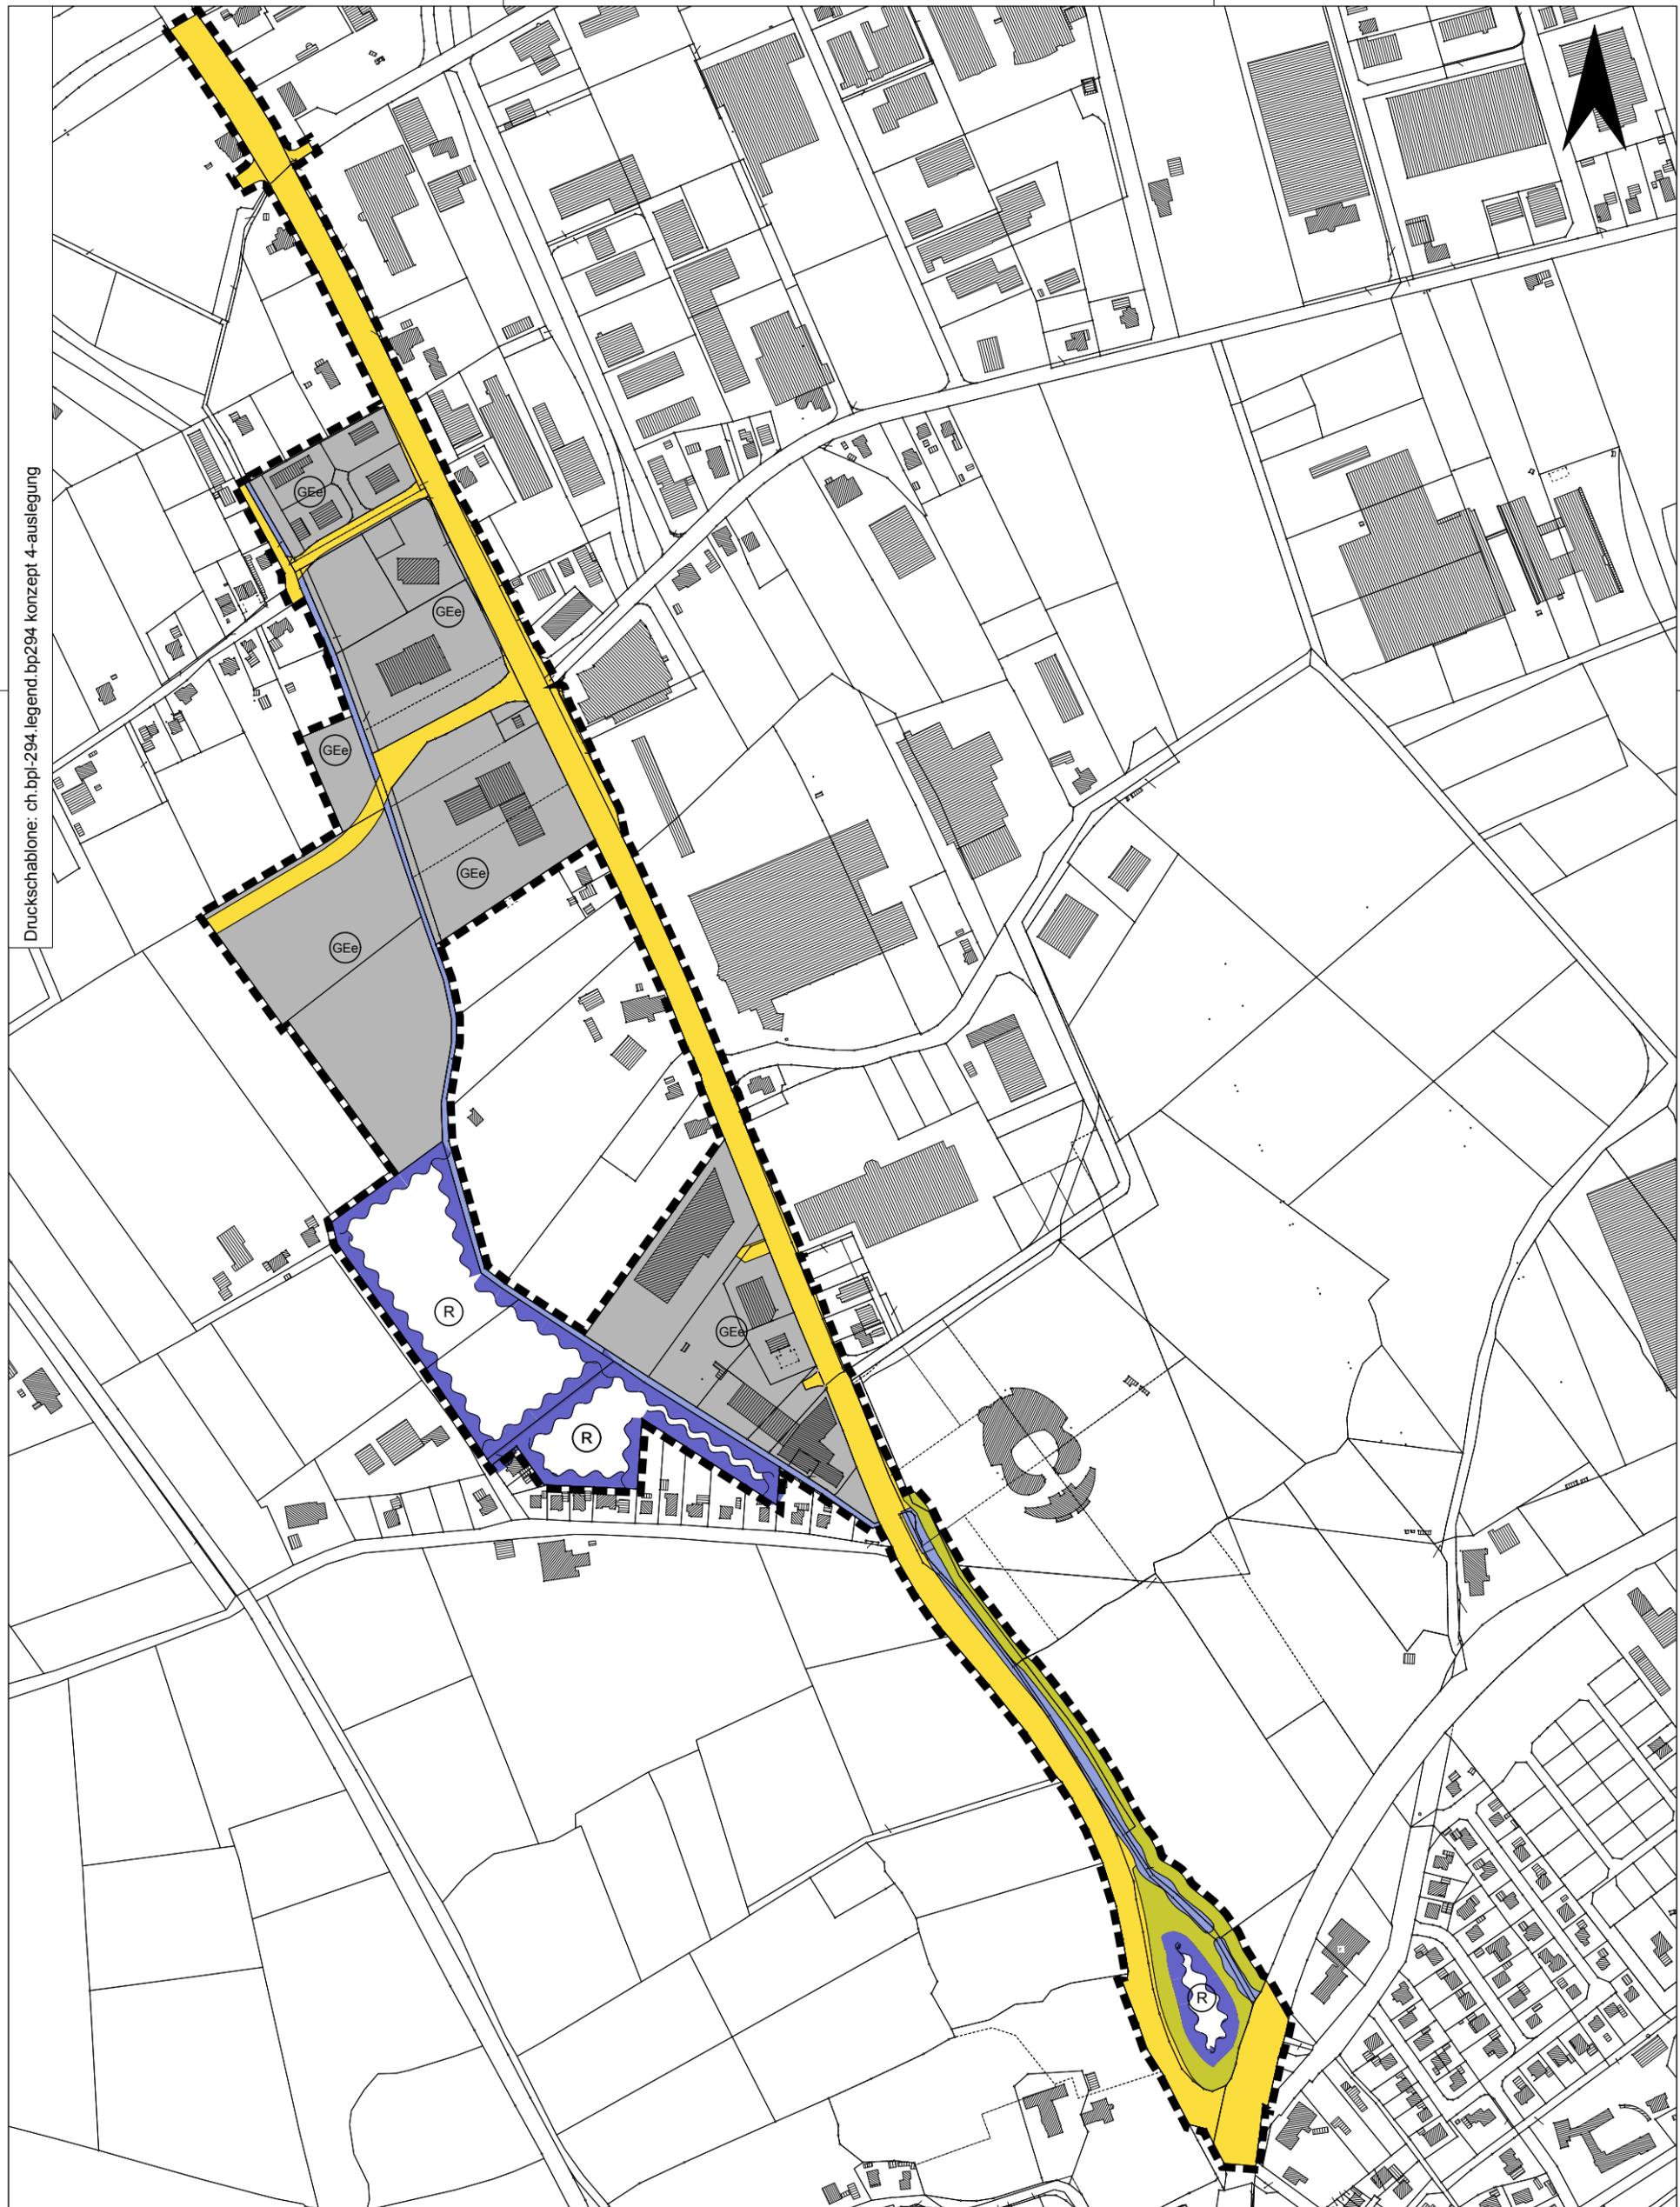

STADT AURICH	
Bebauungsplan Nr. 294 - Westlich Dornumer Straße	
KONZEPT - 4. Auslegung	
Maßstab 1 : 5000	
Aufgestellt: Stadtverwaltung Aurich, FD. 21 Planung	
Bürgermeister Hippen Platz 1	
26603 Aurich	
Grundlage Auszug aus den Geobasisdaten der Niedersächsischen Vermessung - und Katasterverwaltung	
LGLN © 2018	
Januar 2019	
<small>ch.BPL-294.4-Auslegung.201901 Konzept</small>	