



Vermessungs- und Katasterverwaltung Niedersachsen

Gemeinde: Aurich, Stadt
Gemarkung: Aurich
Flur: 5 Flurstück: 78/40


Liegenschaftskarte 1:1000

Standardpräsentation

Erstellt am 19.08.2019

N = 5925207

E = 32400107

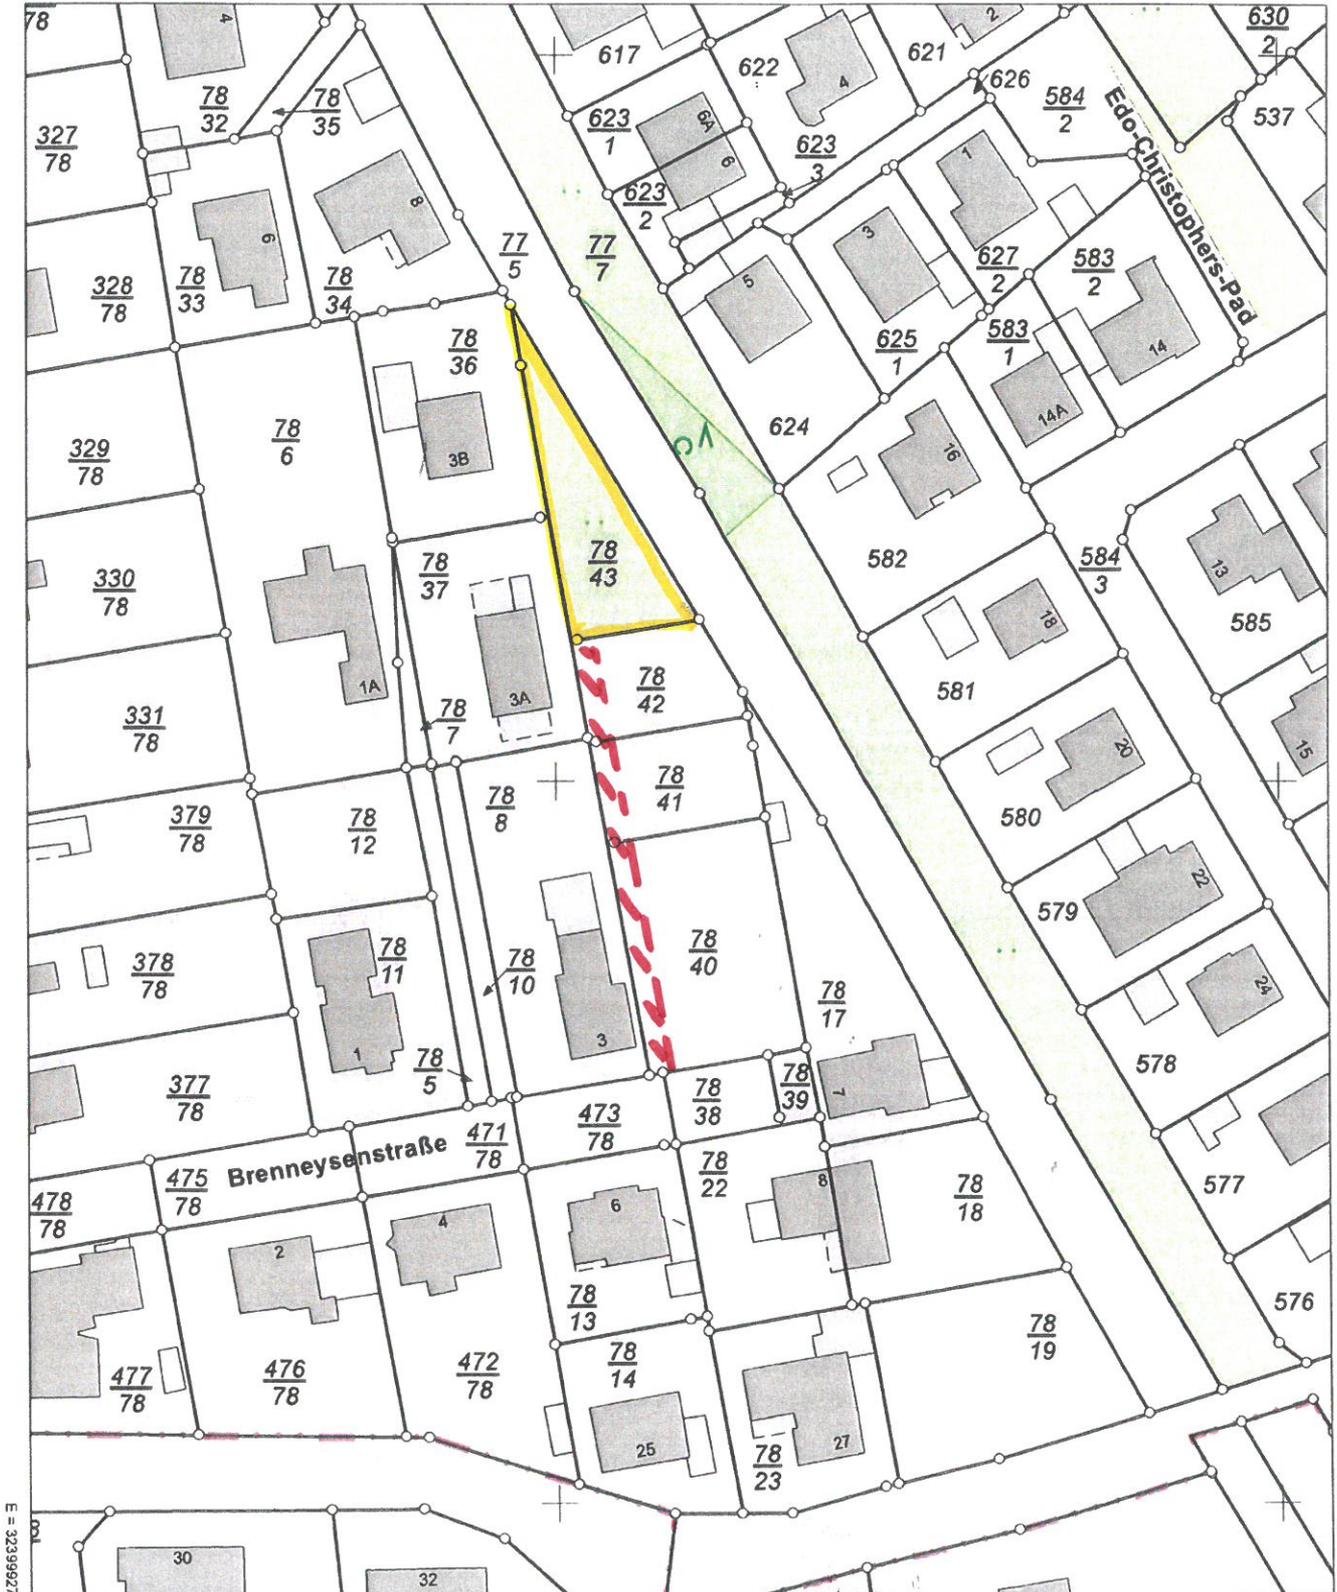

E = 32399927

N = 5924987

Maßstab 1:1000 0 10 20 30 Meter

Verantwortlich für den Inhalt:

Landesamt für Geoinformation und Landesvermessung Niedersachsen
- Katasteramt Aurich - Stand: 17.08.2019
Oldersumer Straße 48
26603 Aurich

Bereitgestellt durch:

Landesamt für Geoinformation und Landesvermessung Niedersachsen
- Katasteramt Aurich -
Oldersumer Straße 48
26603 Aurich

Zeichen: V1-296/2019

Bei einer Verwertung für nichteigene oder wirtschaftliche Zwecke oder einer öffentlichen Wiedergabe sind die Allgemeinen Geschäfts- und Nutzungsbedingungen (AGNB) zu beachten; ggf. sind erforderliche Nutzungsrechte über einen zusätzlich mit der für den Inhalt verantwortlichen Behörde abzuschließenden Nutzungsvertrag zu erwerben.