Bebauungsplan Nr. 333 "Östlich im Timp"

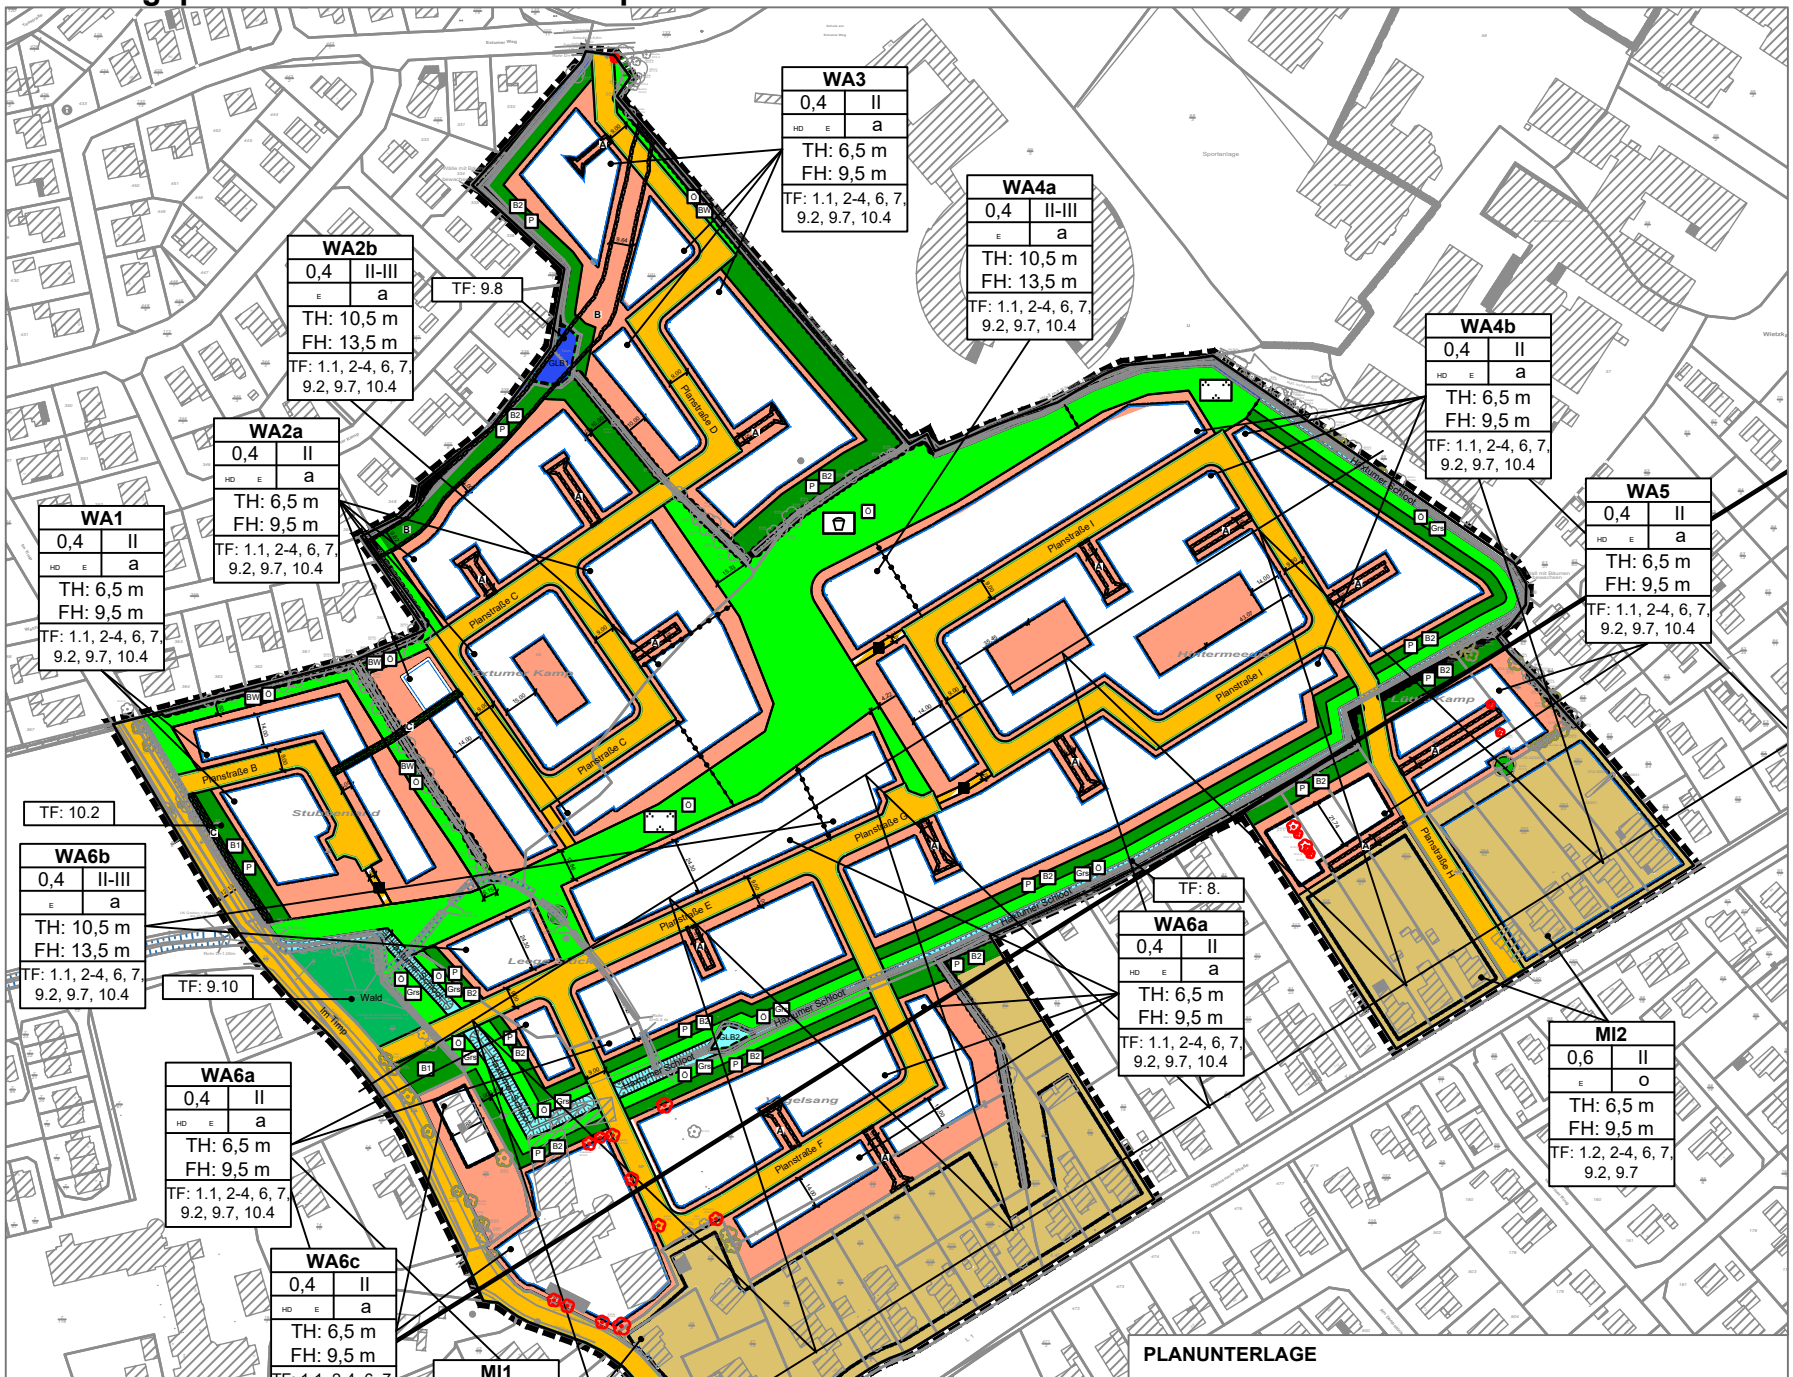

PLANUNTERLAGE

Plangrundlage: Liegenschaftskataster
Maßstab: 1 : 1000

Quelle: Auszug aus den Geobasisdaten der Niedersächsischen Vermessungs- und Katasterverwaltung

Die Planunterlage entspricht dem Inhalt des Liegenschaftskatasters und weist die städtebaulich bedeutsamen baulichen Anlagen sowie Straßen, Wege und Plätze vollständig nach (Stand: Januar 2020). Vermessungsbüro Thomas & Sjönskowski, Aurich (Geschäftsbuchnummer: 137502). Die Planunterlage ist hinsichtlich der Darstellung der Grenzen und der baulichen Anlagen geometrisch einwandfrei.

Die Übertragbarkeit der neu zu bildenden Grenzen in der Örtlichkeit ist einwandfrei möglich.

Ort / Datum

Amtliche Vermessungsstelle

Unterschrift / Siegel

N

unmaßstäblich