


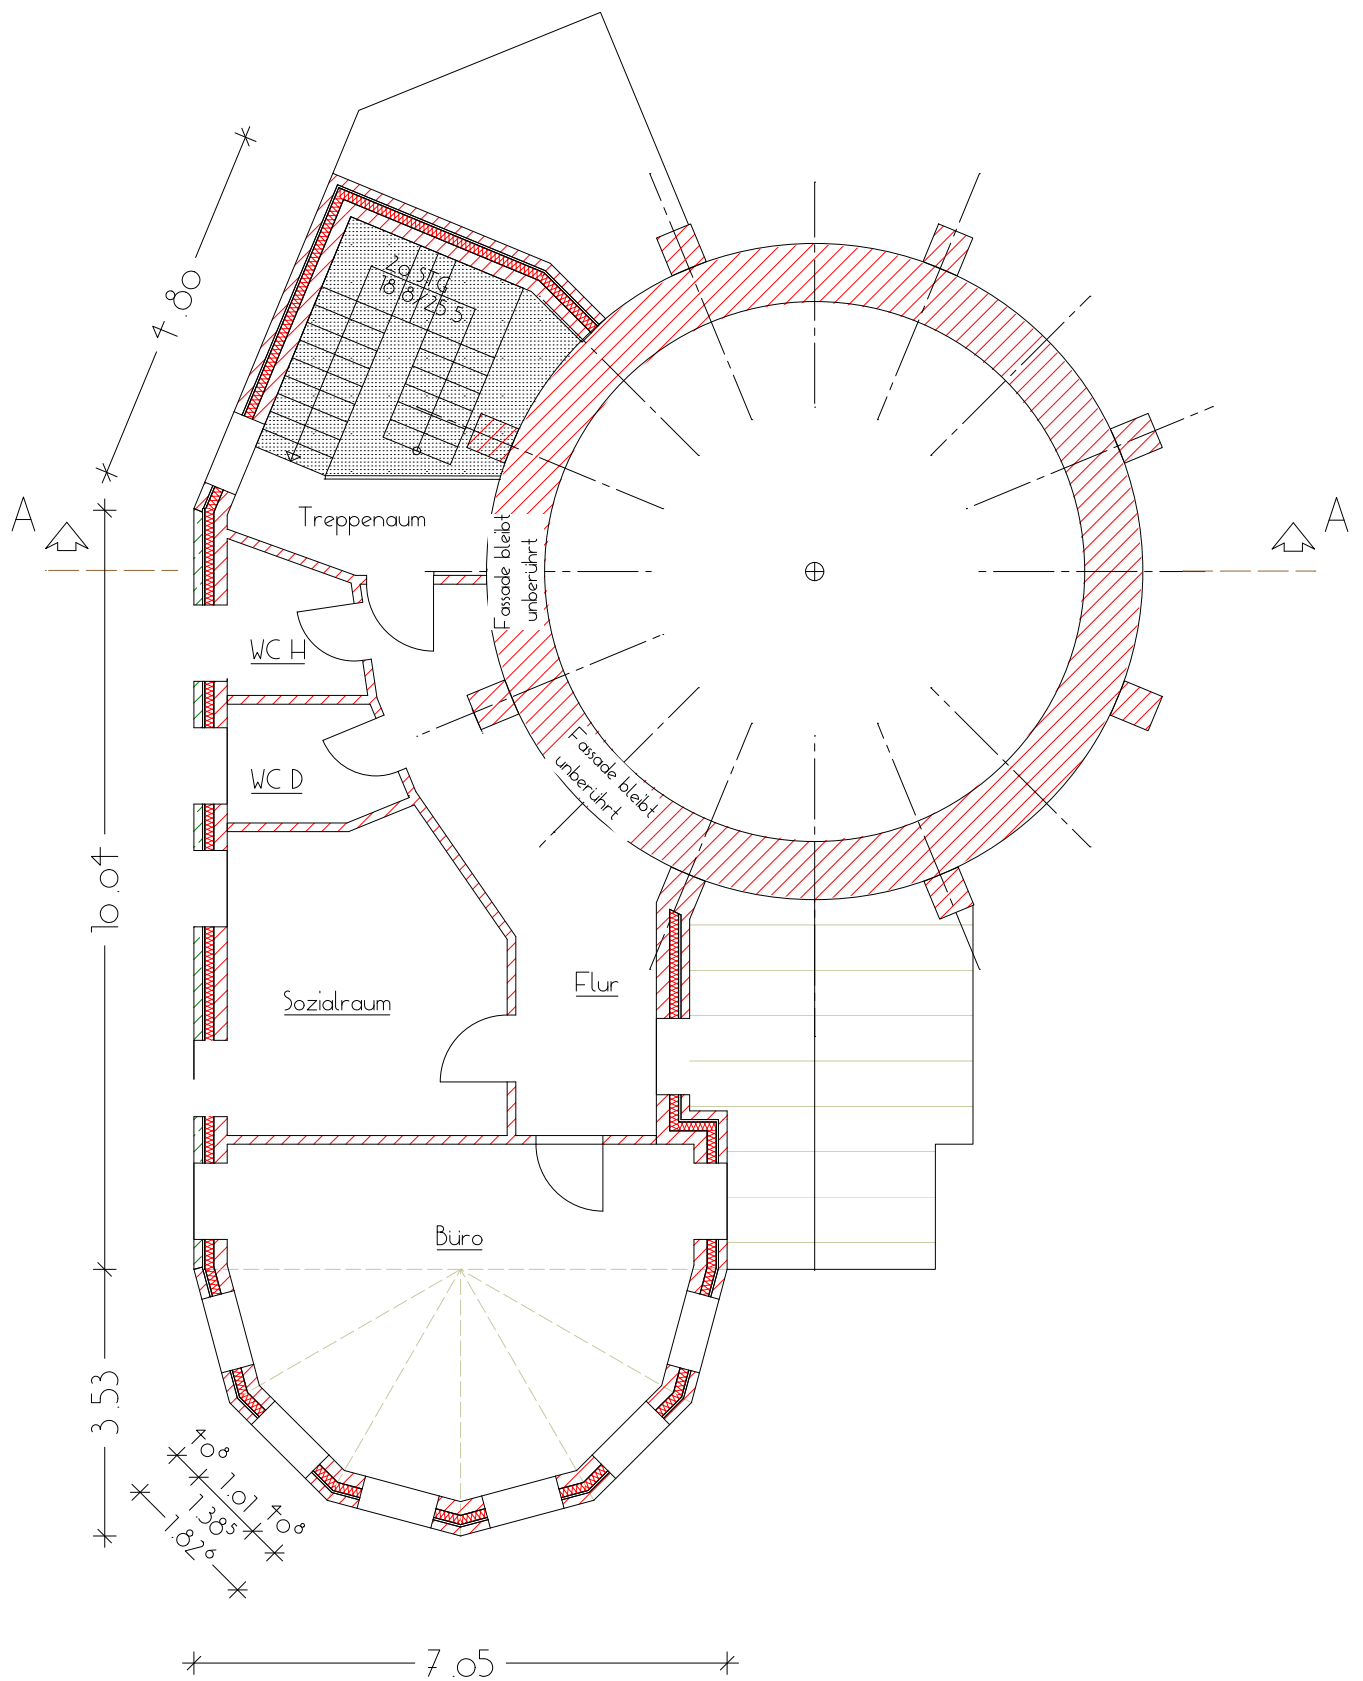

Grundriss Obergeschoss 1: 100