


Station 1+490

Regelquerschnitt L7
Str. Km 18.300

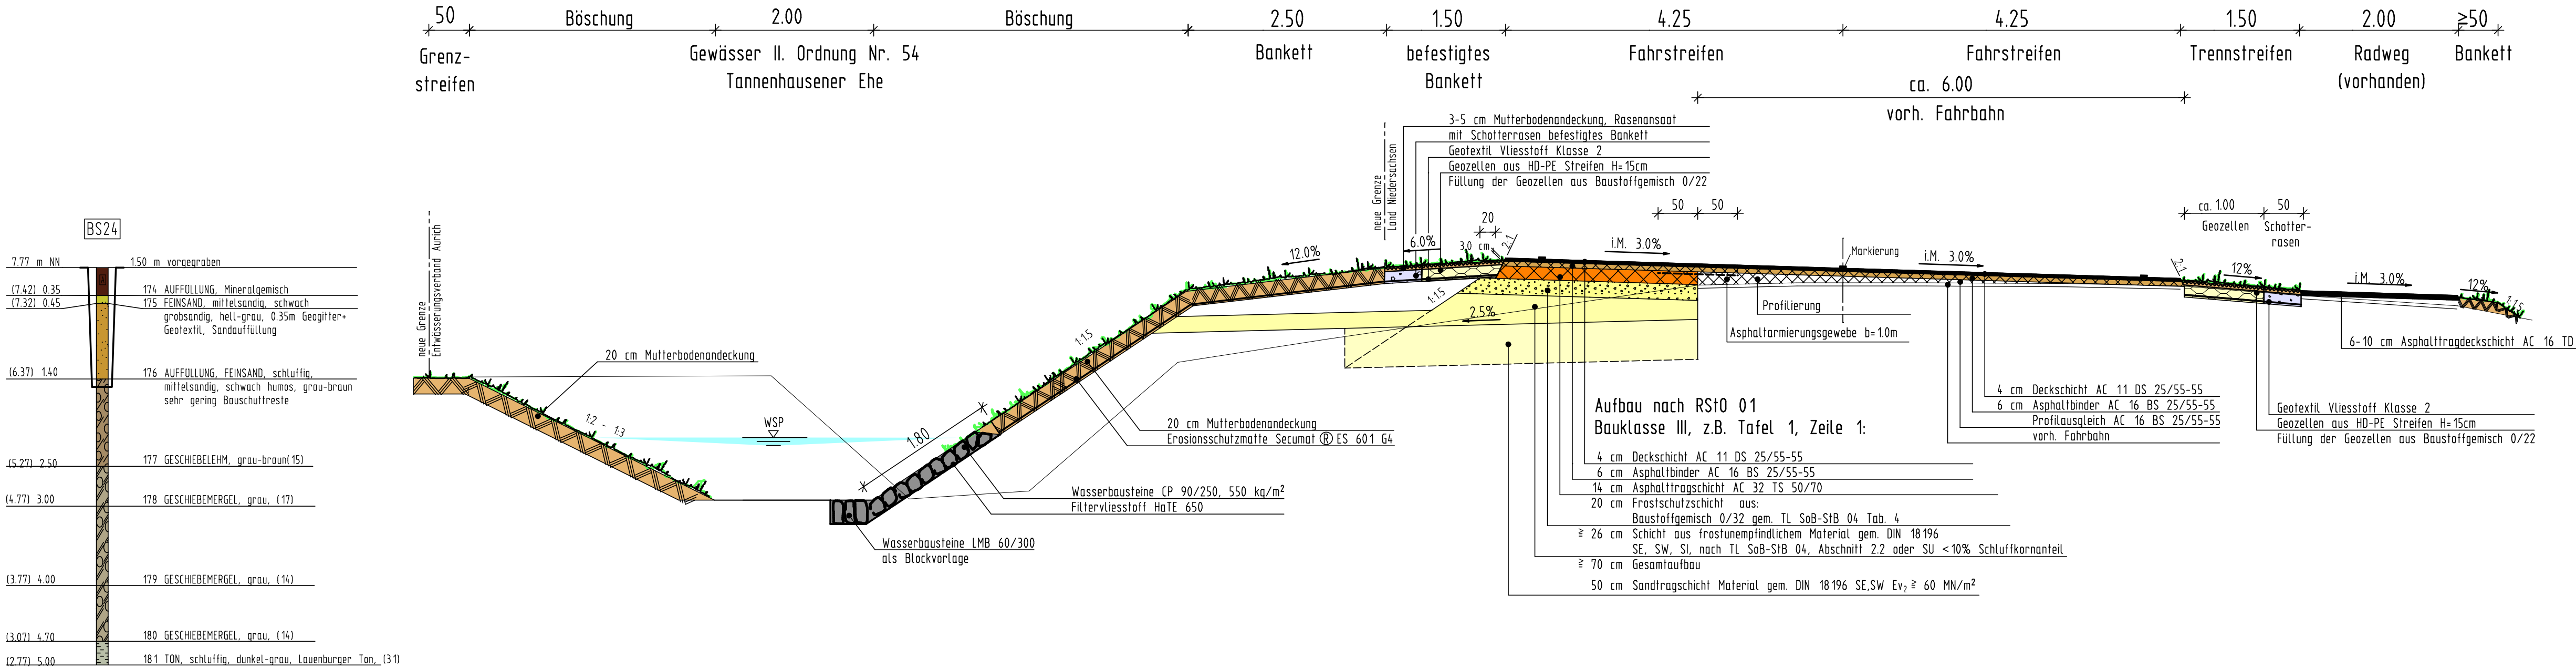

E			
D			
C			
B			
A	Bankett an "Tannenhausener Ehe" auf 4.00 m verbreitert	13.05.11	Rastedt
Index	Art der Änderung	Datum	Aufgestellt

Entwurfsbearbeitung	Datum	Zeichen
 INGENIEURE • ARCHITEKTEN STADTPLANER	bearbeitet 07.12.09	Hieronymus
URWALDSTRASSE 39 26340 NEUENBURG	gezeichnet 07.12.09	de Buhr
Tel. 04452 / 916-0 FAX. 04452 / 916-101	geprüft:	

Straßenbauverwaltung des Landes Niedersachsen		Unterlage: 6
Straße: L 7 von km. 18.000 bis km. 18.683		Blatt Nr.: 1 A
(Nächster Ort): Sandhorst		Reg. Nr.:
Verbreiterung der L 7 Dornumer Straße im Bereich Sandhorst		Datum
bearbeitet		Zeichen
gezeichnet		
nachgeprüft		
Straßenquerschnitt		Maßstab: 1:50
Aufgestellt: Aurich, den ...13. 01. ...2011		Zur Ausführung genehmigt: Aurich, den ...13. 01. ...2011
Niedersächsische Landesbehörde für Straßenbau und Verkehr Geschäftsbereich Aurich		Niedersächsische Landesbehörde für Straßenbau und Verkehr Geschäftsbereich Aurich
Im Auftrag: gez. Fritscher		Im Auftrag: gez. Bucholz
H/B = 297.0 / 900.0 (0.27m²)		Allplan FT