


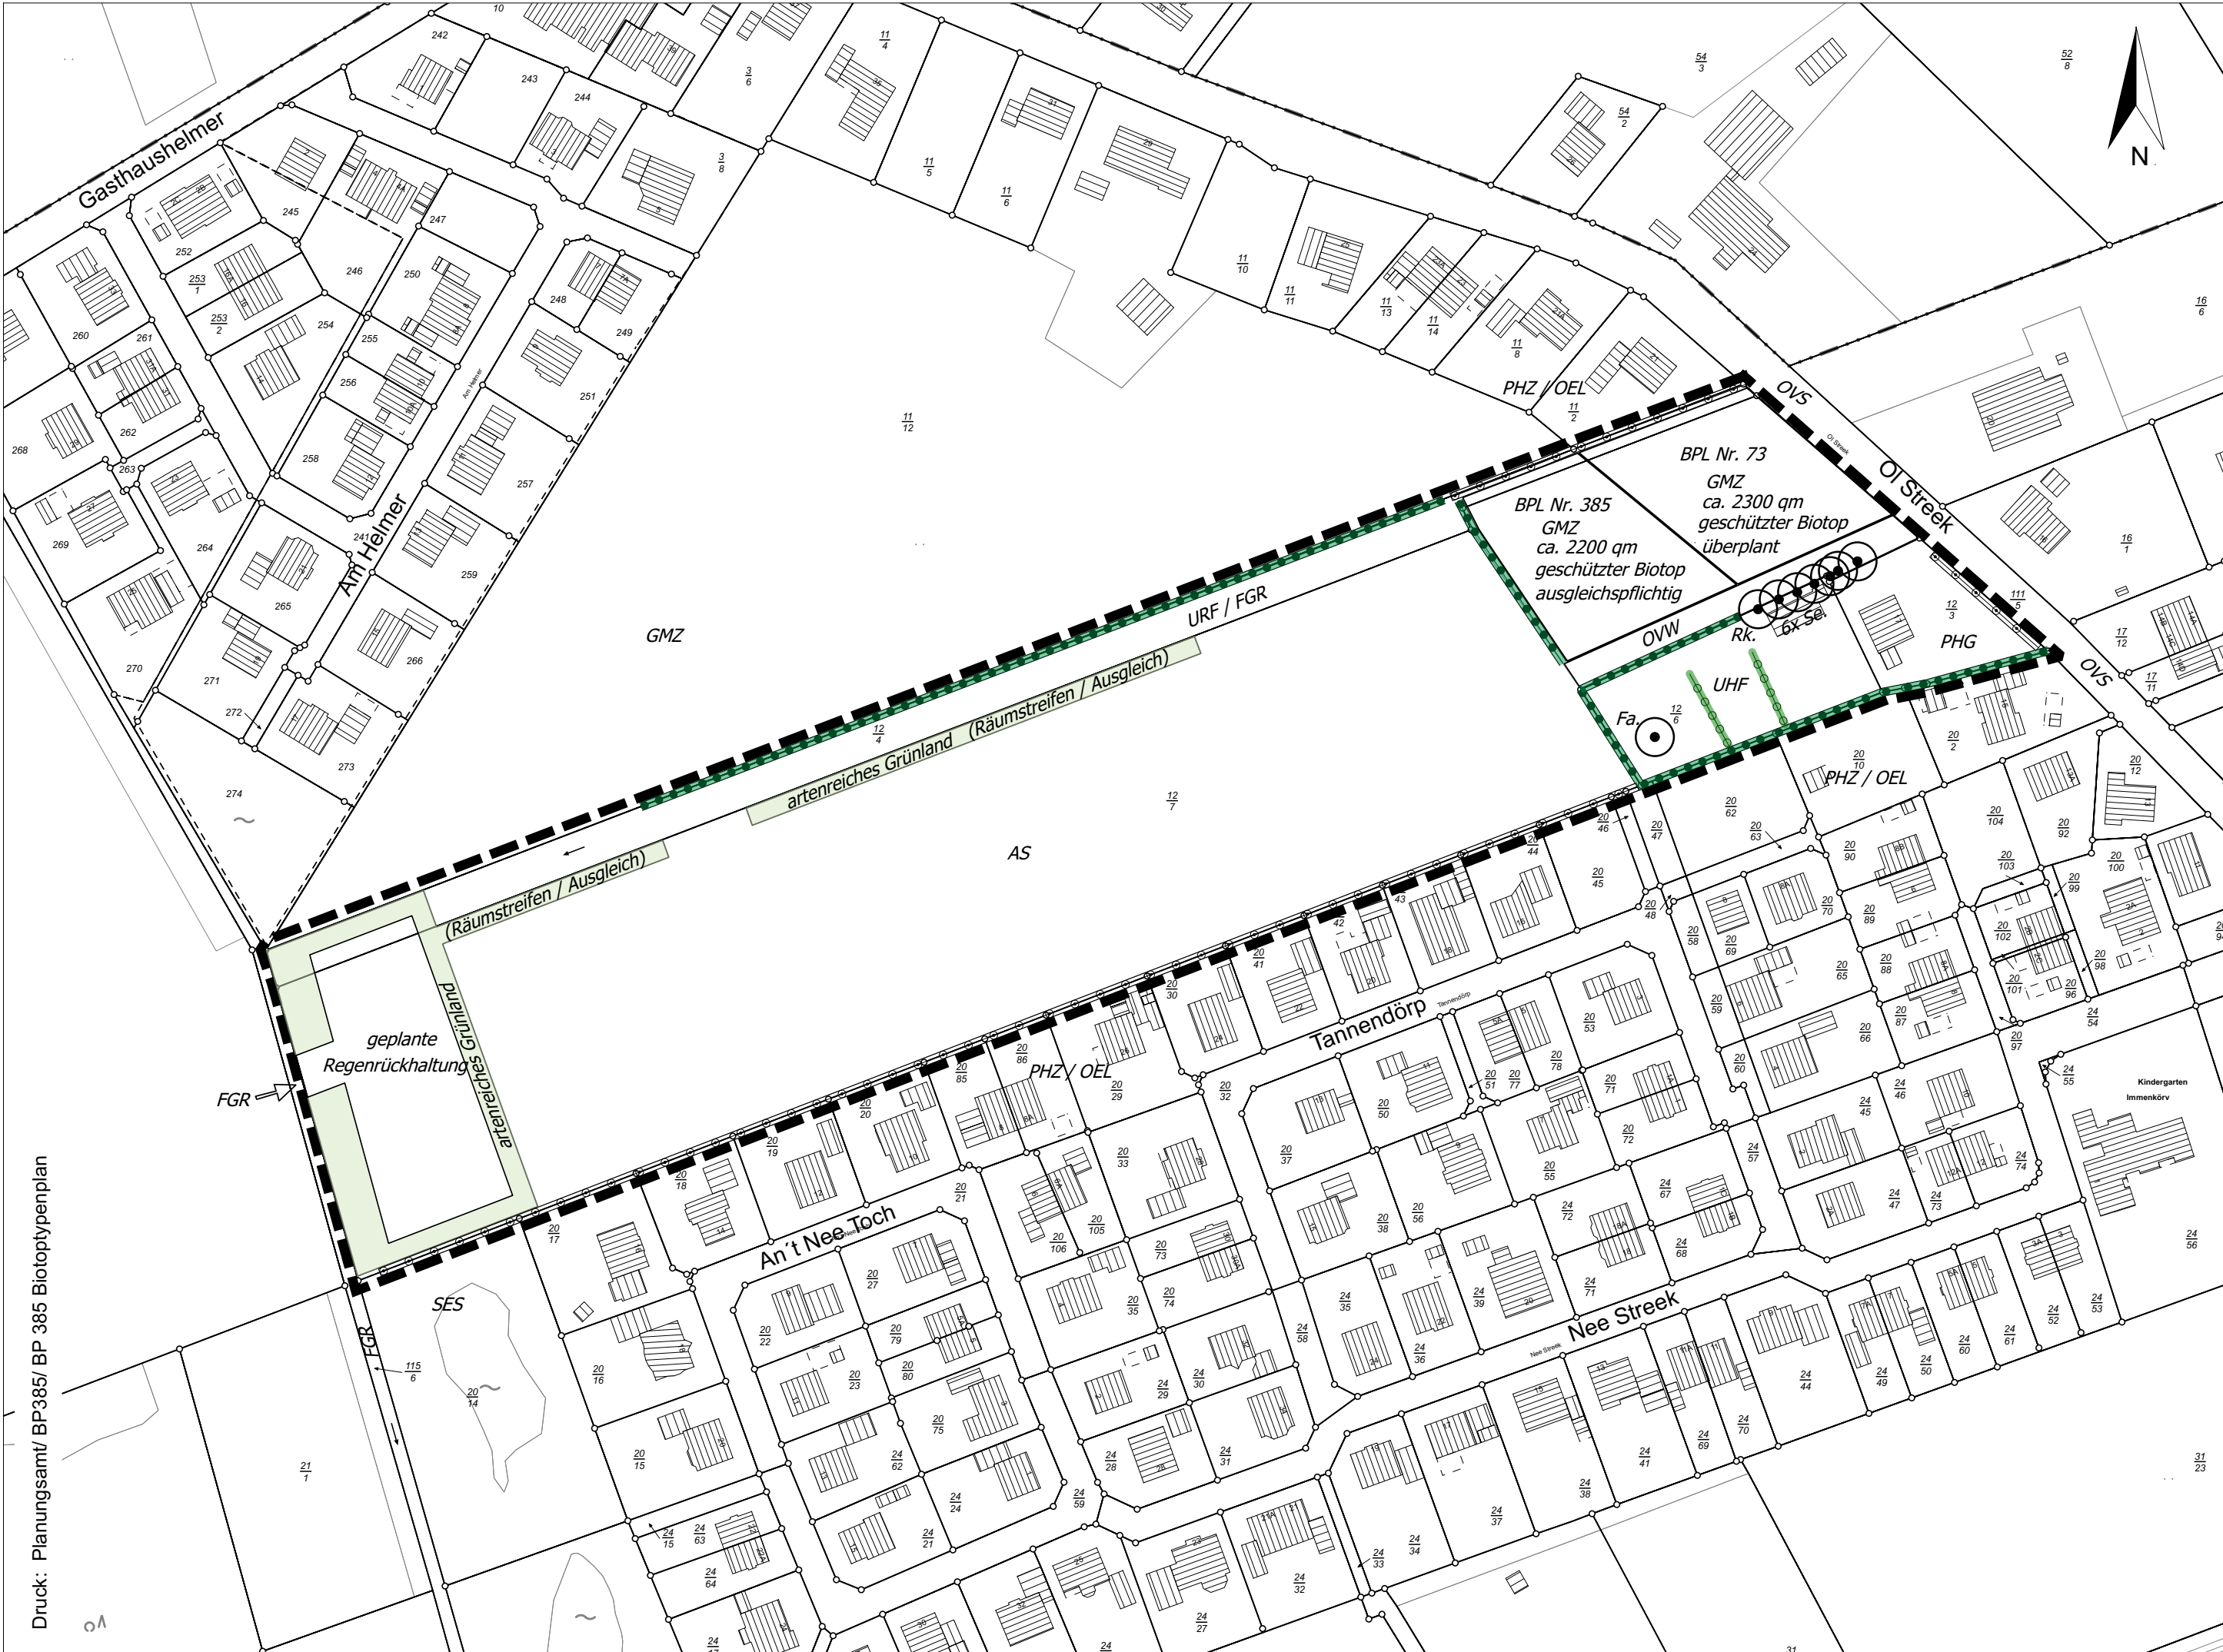

Planzeichenerklärung zur Biotopflächenkartierung

Geltungsbereich des Bebauungsplanes Nr. 385				
Kürzel	Biotopname	Fläche in Hektar Länge in Meter	gesetzl. Schutzstatus	Schutzgut Arten/ Lebensgem. Wertstufe
AS	Sandacker, m = Maisanbau	2,61 ha	ohne	1
FGR	Nährstoffreicher Graben	außerhalb	§ 119 NWG	(2)
GMZ	Sonstiges mesophiles Grünland	0,45 ha	ohne	3
●	Stammdurchm. in m/ Kronendurchm. in m (HB)			
	Se. = Stieleiche 0,7 / 14,0 6x	ohne	§ 22 (1) NAGBNatSchG	3
	Rk. = Rosskastanie 0,45 / 11,0 1x			
	Fa. = Feldahorn 0,45 / 8,0 1x			
⊞⊞⊞	Baum - Wallhecke (HWB)	462 m 0,10 ha	§ 22 (3) NAGBNatSchG	4
⊞⊞⊞	Strauch - Baum - Wallhecke (HWM)	453 m 0,09 ha	§ 22 (3) NAGBNatSchG	4
⊞⊞⊞	Strauch - Wallhecke (HWS)	40 m 0,01 ha	§ 22 (3) NAGBNatSchG	4
OVS	Straße (Asphalt/ Pflaster)	außerhalb	ohne	(1)
OVW	Sandweg	0,05 ha	ohne	1
OEL	Locker bebautes Einfamilienhausgebiet	außerhalb	ohne	(1)
PHG	Hausgarten mit Großbäumen	0,10 ha	ohne	2
PHZ	Neuzeittlicher Ziergarten	außerhalb	ohne	(1)
UHF	Halbruderale Gras- und Staudenflur	0,16 ha	ohne	3
URF/ FGR	Ruderalflur frischer bis feuchter Standorte/ nährstoffreicher Graben	0,26 ha	§ 119 NWG	3
SES	Naturnaher nährstoffreicher Stauteich	außerhalb	§ 119 NWG	(4)
■	artenreiches Grünland auf Acker (AS) Ausgleich (Räumstreifen)	(0,22 ha) berücksichtigt innerhalb AS Fläche		3
		955 m 3,83 ha Wallhecken Plangebiet Gesamtlänge		

STADT AURICH
- Biotoptypen -
Bebauungsplan Nr. 385



Gemarkung: Tannenhausen, Flur: 6

Az.: 21 26 385

Mai 2021

Maßstab 1 : 1500
Stadtverwaltung Aurich, FD. 21 – Planung
Du/CH-Stadt Aurich Zeichner /BPL / BP385 Biotoptypenplan