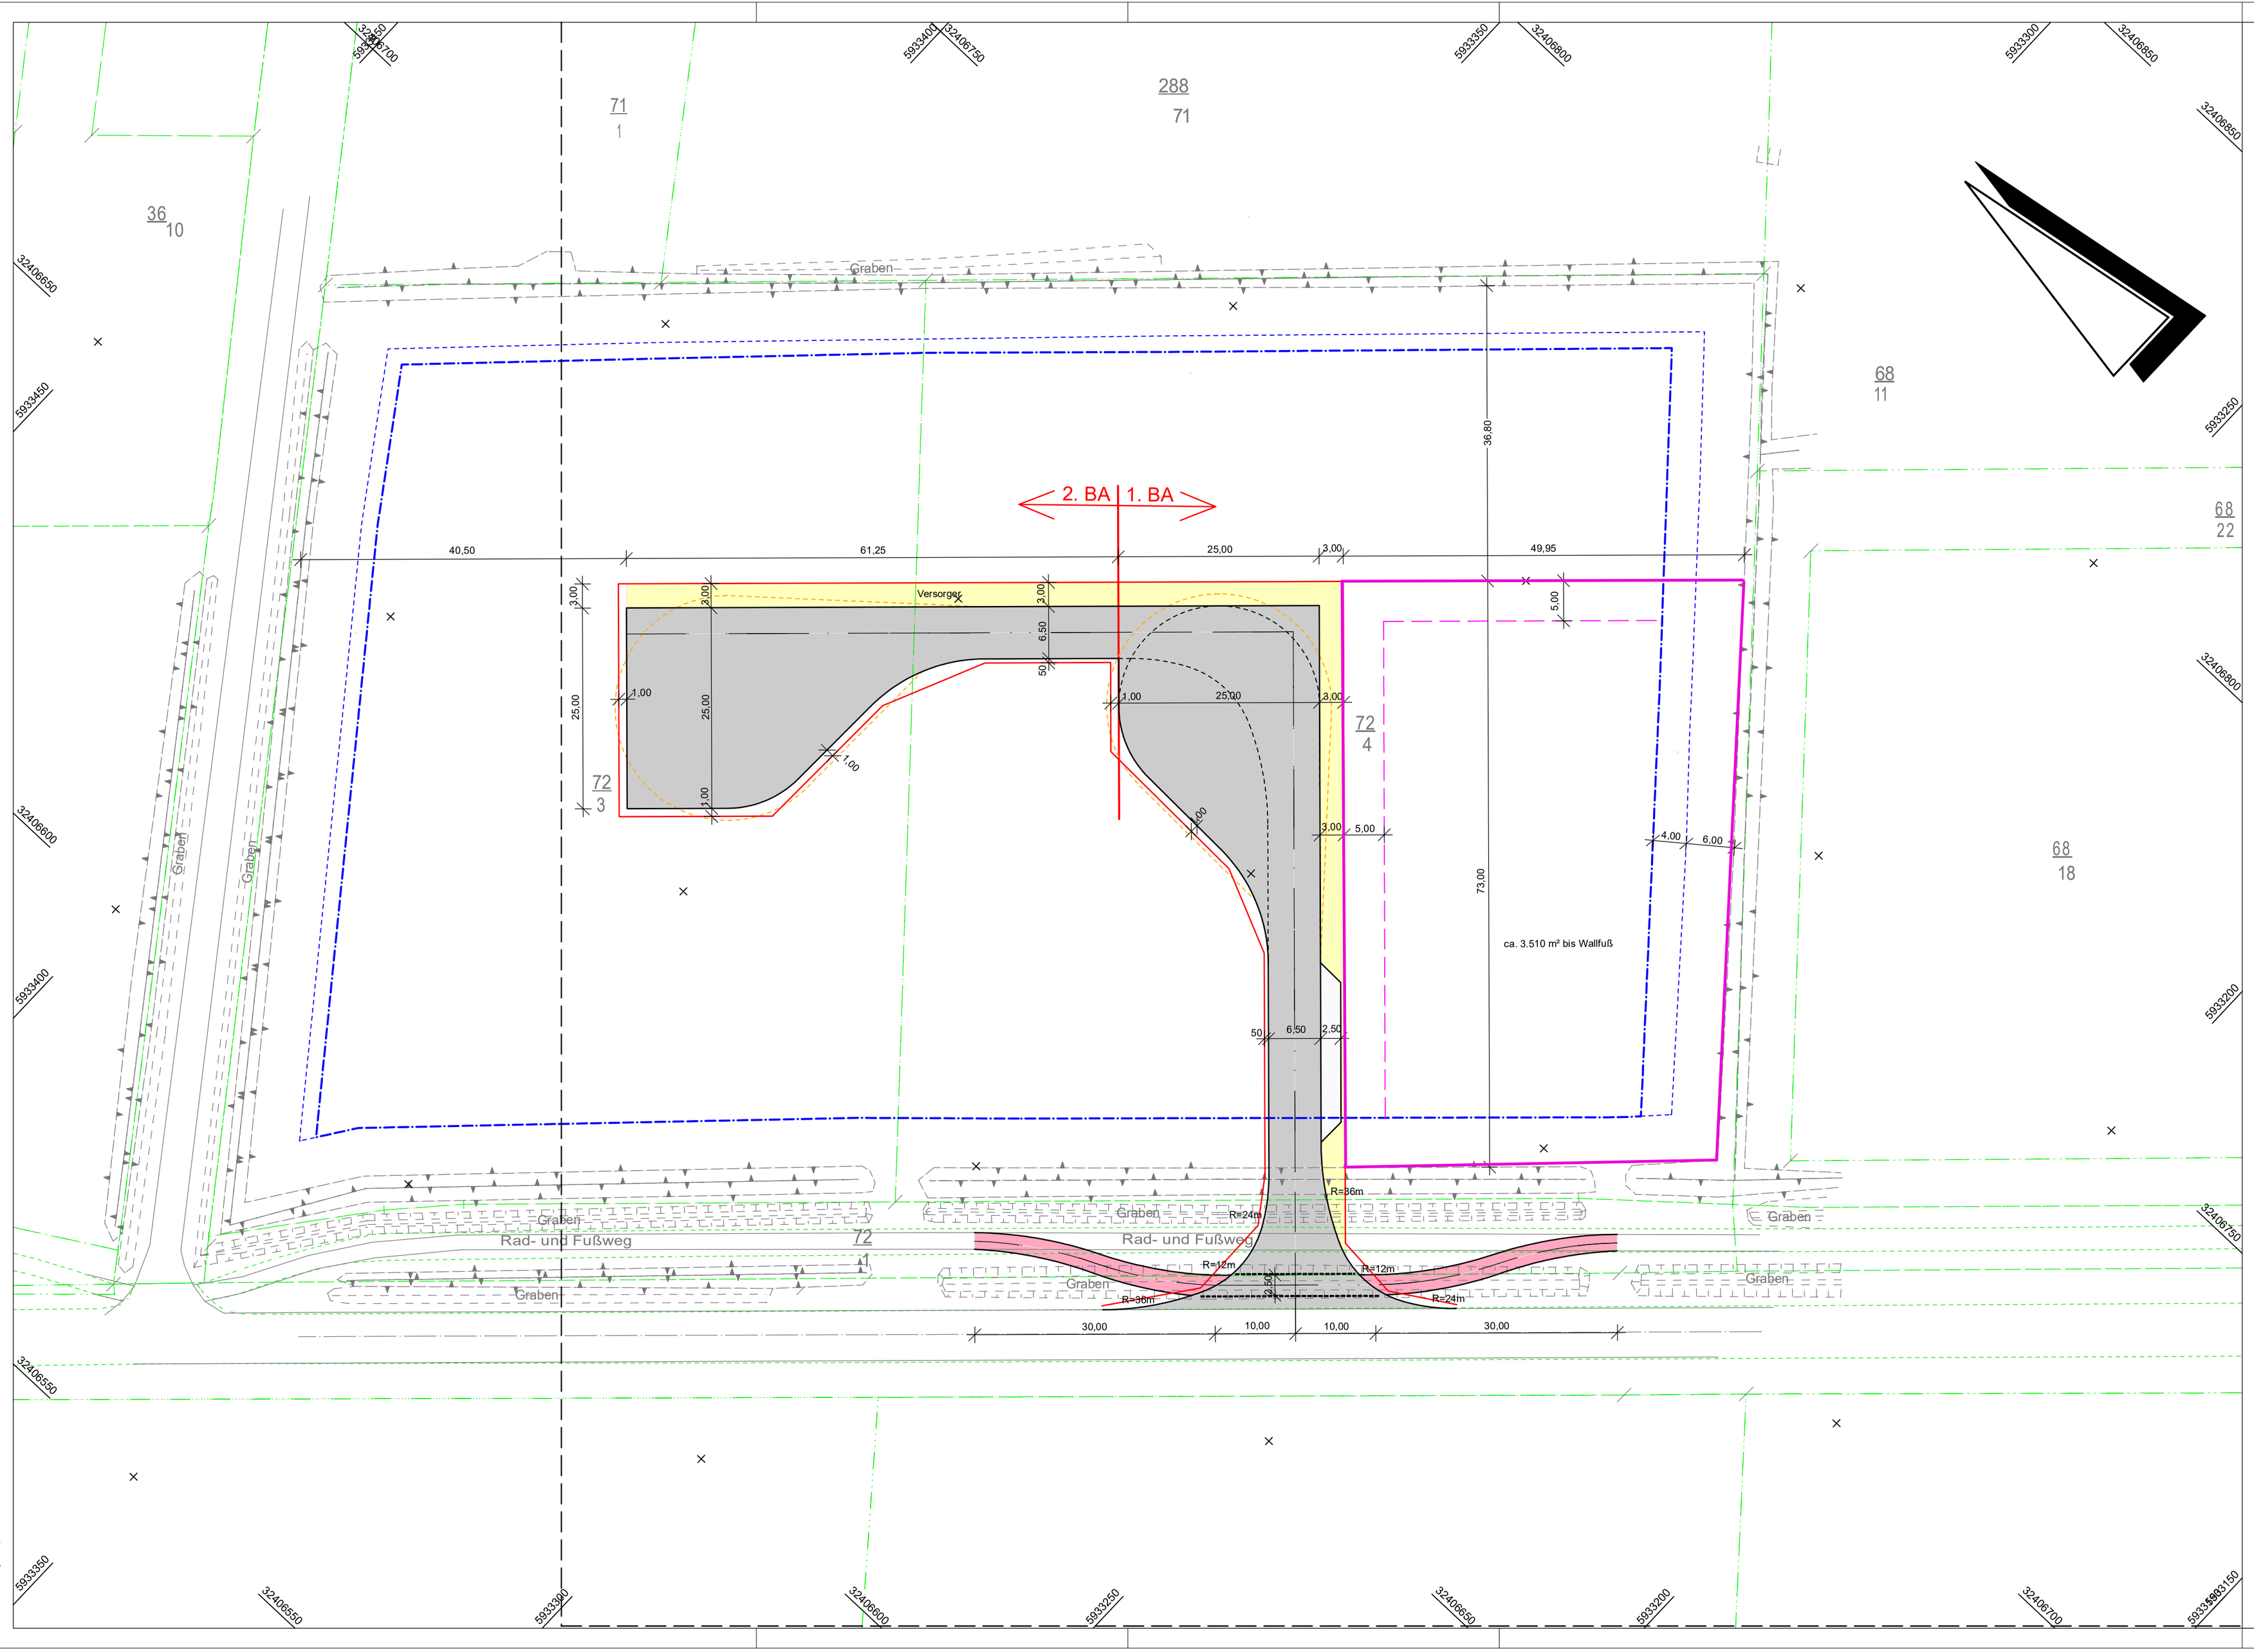

ÄNDERUNGEN	DATUM	NAME	INDEX

Grundlage:
Auszug aus den Geobasisdaten des Landesamts für Geoinformation und Landesvermessung Niedersächsischen

© 2021
LGLN

URHEBERRECHTE AN ALLEN UNTERLAGEN BLEIBEN DEM PLANVERFASSER. VERVIELFÄLTIGUNGEN UND KOPIEN (AUCH TEILWEISE), SOWIE ZUGÄNGLICHMACHUNG ODER ÜBERLASSUNG AN DRITTE BEDÜRFEN DER BESONDEREN GENEHMIGUNG.

BAUVORHABEN

GEWERBEGEBIET MIDDELS III IN AURICH

BAUHERR / AUFTRAGGEBER

STADT AURICH

PLANINHALT

LAGEPLAN

MASSSTAB

1:500

PROJEKT-NR.	PROJEKTLTG.	BEARBEITUNG	GEPRÜFT	PLANSTAND	BLATT	ANL.-NR.
11890	Rek	MC		VORPLANUNG	1	

PLANBEZEICHNUNG	DATUM	INDEX	INDEX-DATUM
11890_TBA_2_PL_LP_0501	10.06.2021		

PLANVERFASSER

Thalen *Consult* GmbH
INGENIEURE - ARCHITEKTEN - STADTPLANER
Sitz der Gesellschaft: Urwaldstr. 39 26340 Neuenburg Tel: 0 44 52 - 9 16 - 0 Fax: 0 44 52 - 9 16 - 1 01 E-Mail: info@thalen.de
TIEFBAU / INFRASTRUKTUR

Projekt: 11890, Plotdatei: LAC-500-03LPT, Maßstab: 1:500, Plot: 10.06.21 - MC - 9,114
CAD: \\Yog-tbsp\...\CAD\...\CAD9\11890, Blatt: 500-03, Fläche: 76,5 • 410 cm • 0,314 m²