



Vermessungs- und Katasterverwaltung Niedersachsen

Gemeinde: Aurich, Stadt
Gemarkung: Aurich
Flur: 16 Flurstück: 42/10
Umlegung: Umlegung östlich Wallstraße


Liegenschaftskarte 1:1000

Standardpräsentation

Erstellt am 22.06.2021
Aktualität der Daten 19.06.2021

N = 5925775

E = 3239346

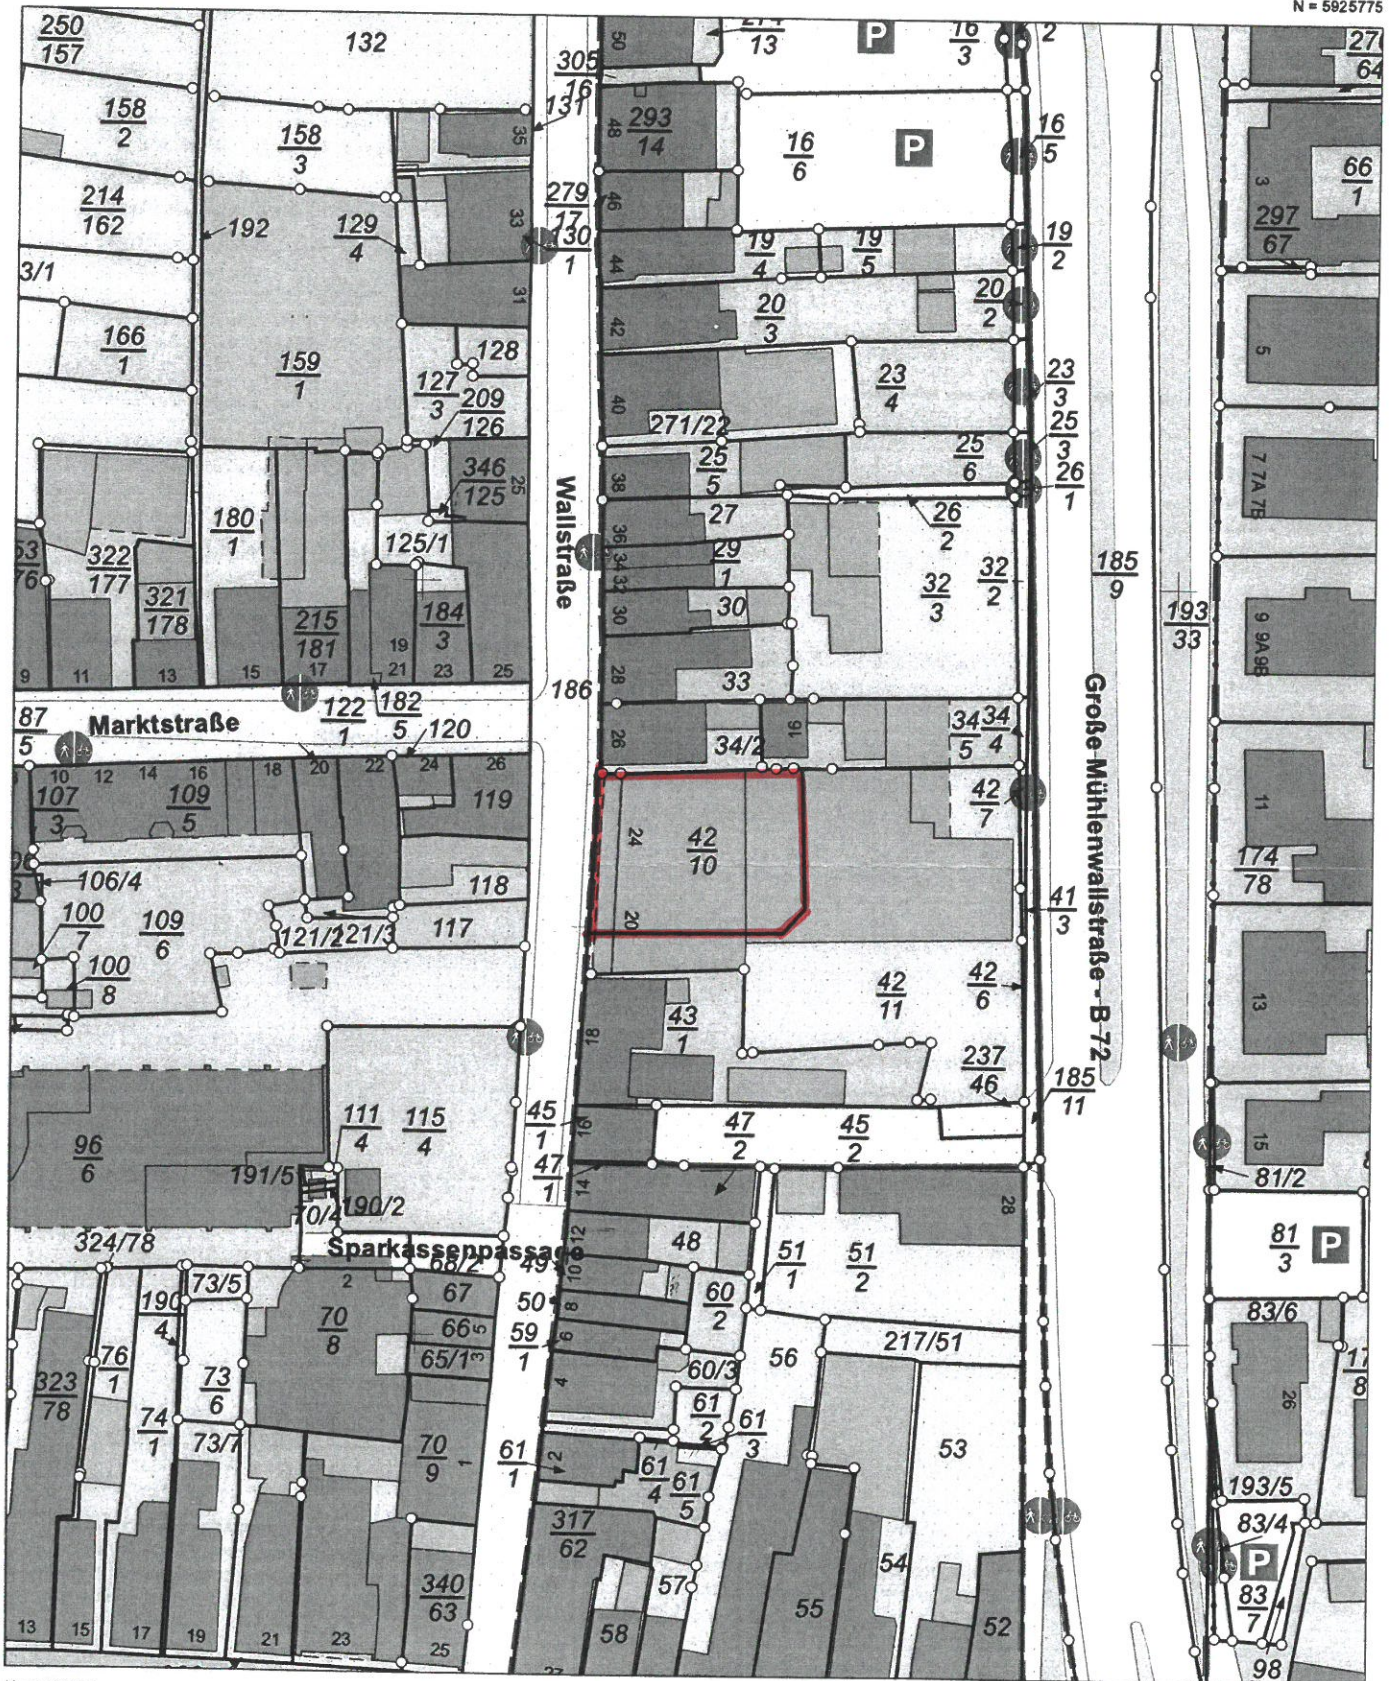

N = 5925555

Maßstab 1:1000 0 10 20 30 Meter

Verantwortlich für den Inhalt:

Landesamt für Geoinformation und Landesvermessung Niedersachsen
Regionaldirektion Aurich - Katasteramt Aurich -
Oldersumer Straße 48
26603 Aurich

Bereitgestellt durch:

Landesamt für Geoinformation und Landesvermessung Niedersachsen
- Katasteramt Aurich -
Oldersumer Straße 48
26603 Aurich

Zeichen:

Bei einer Verwertung für nichteigene oder wirtschaftliche Zwecke oder einer öffentlichen Wiedergabe sind die Allgemeinen Geschäfts- und Nutzungsbedingungen (AGNB) zu beachten; ggf. sind erforderliche Nutzungsrechte über einen zusätzlich mit der für den Inhalt verantwortlichen Behörde abzuschließenden Nutzungsvertrag zu erwerben.