




Visualisierung

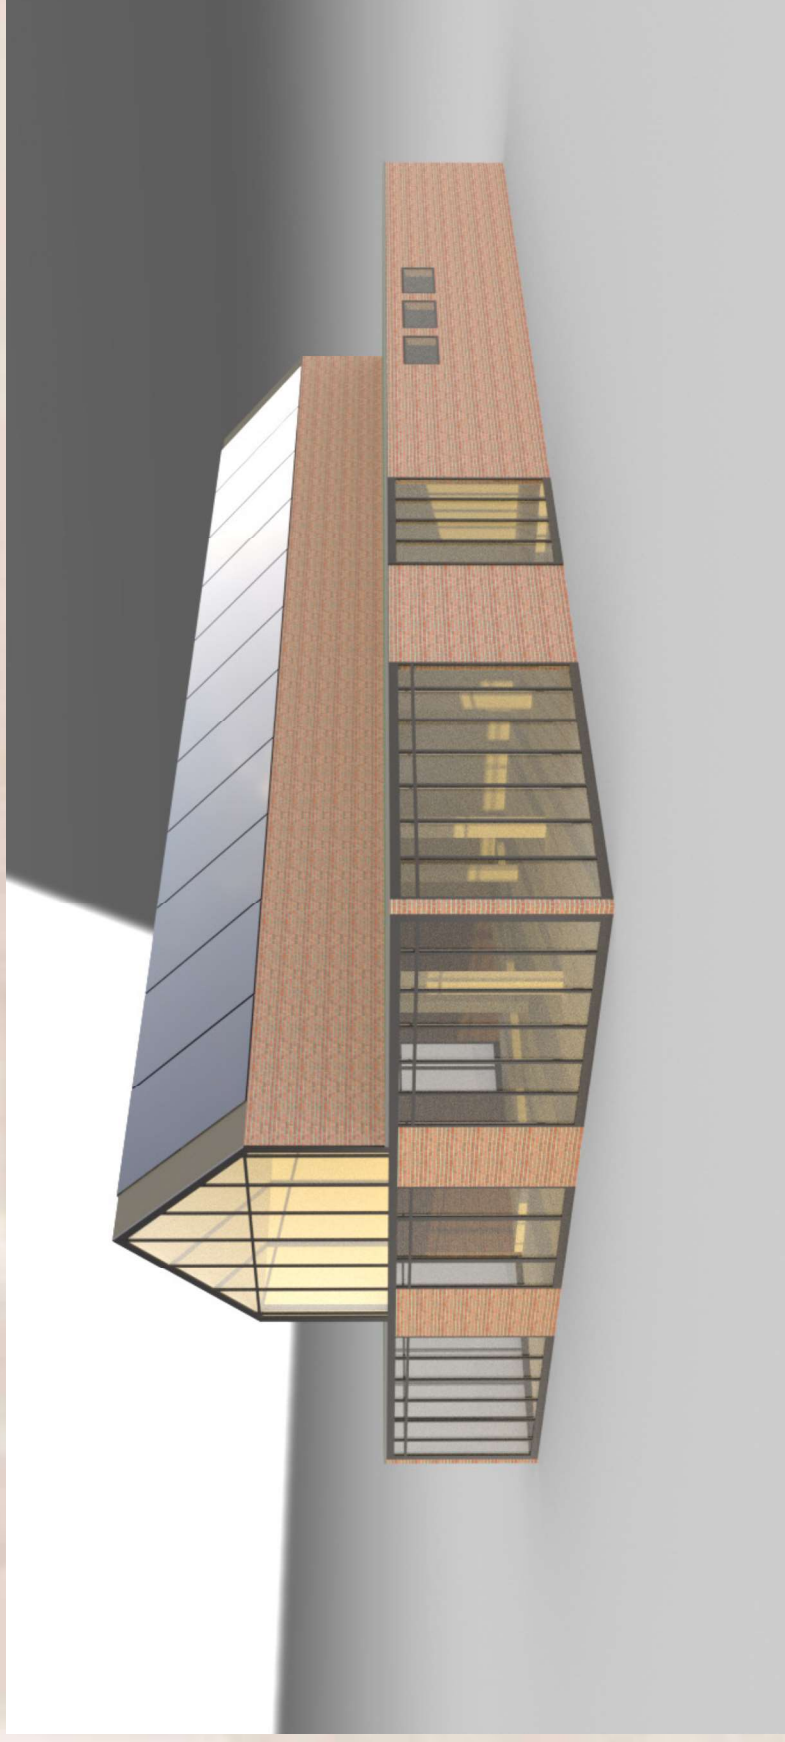


Visualisierung

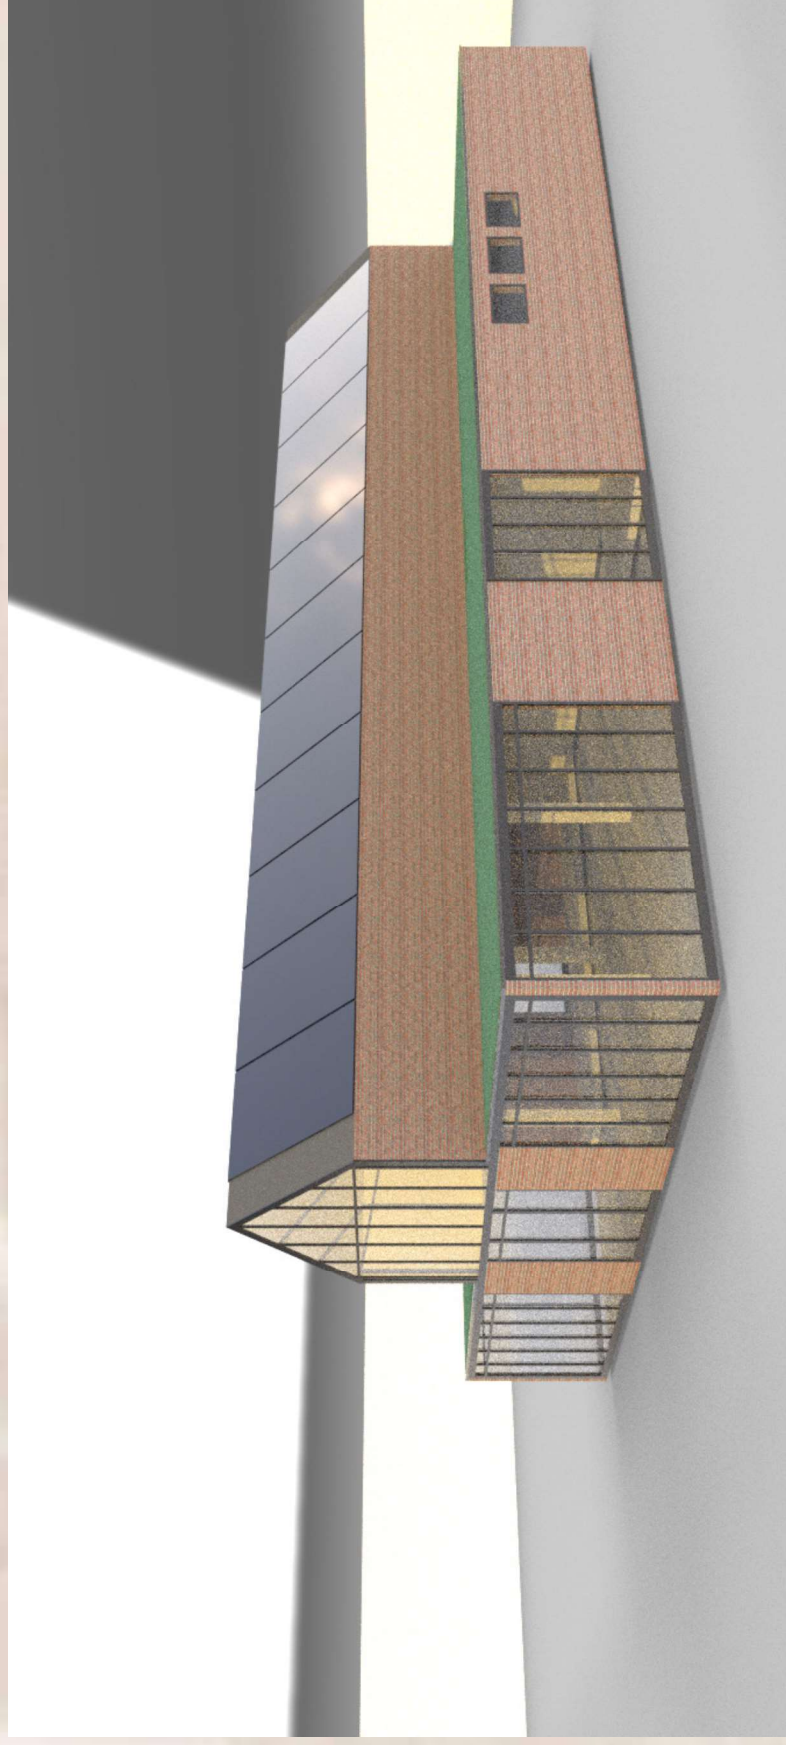

Visualisierung

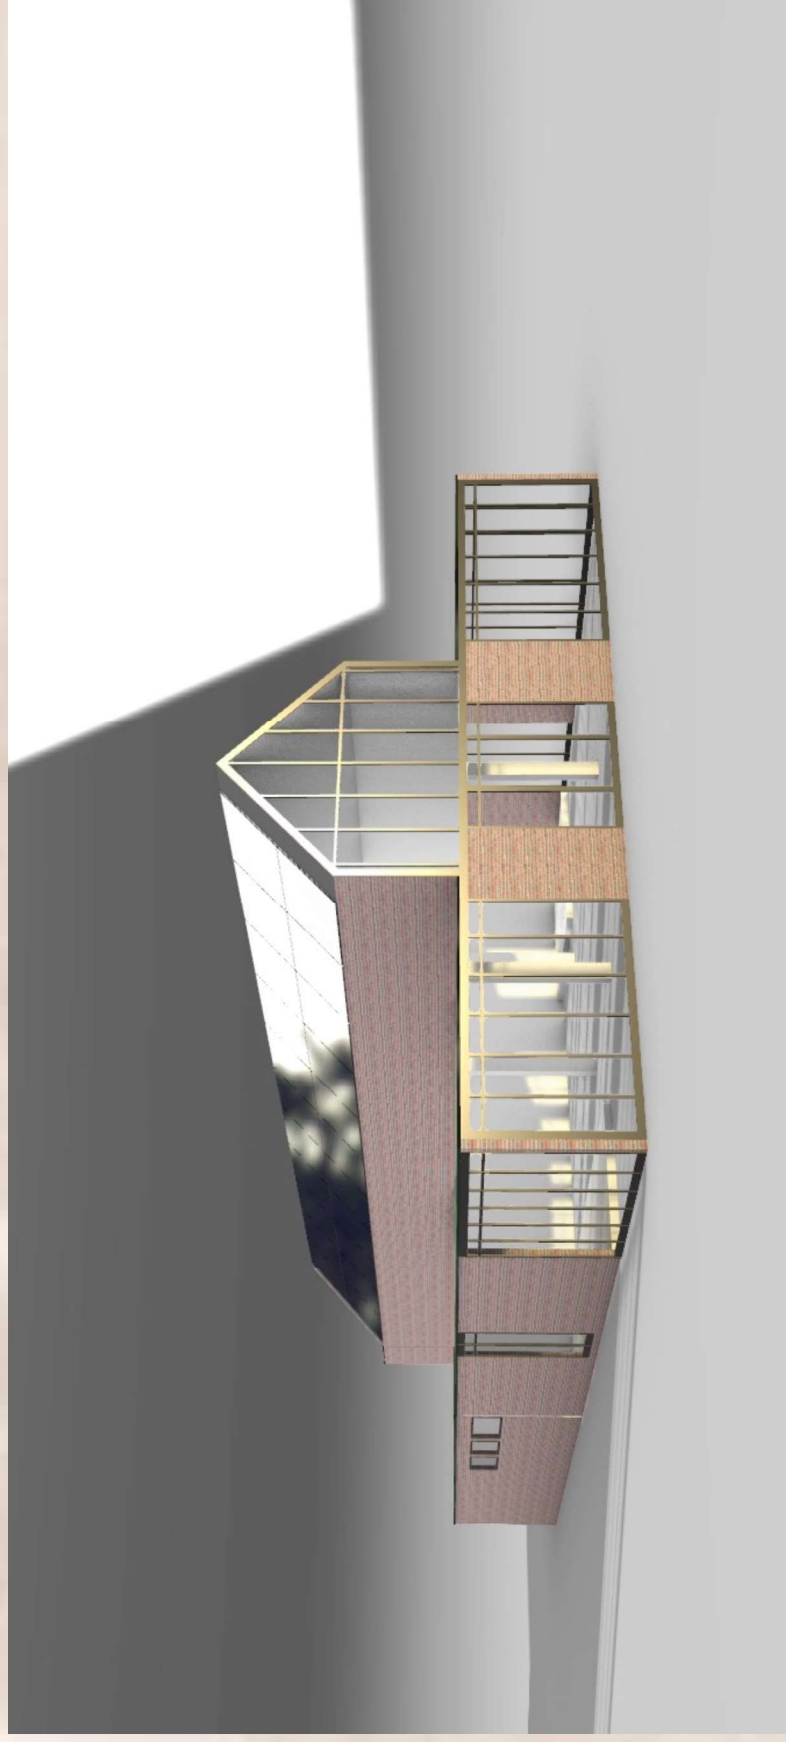


Raumfunktionen

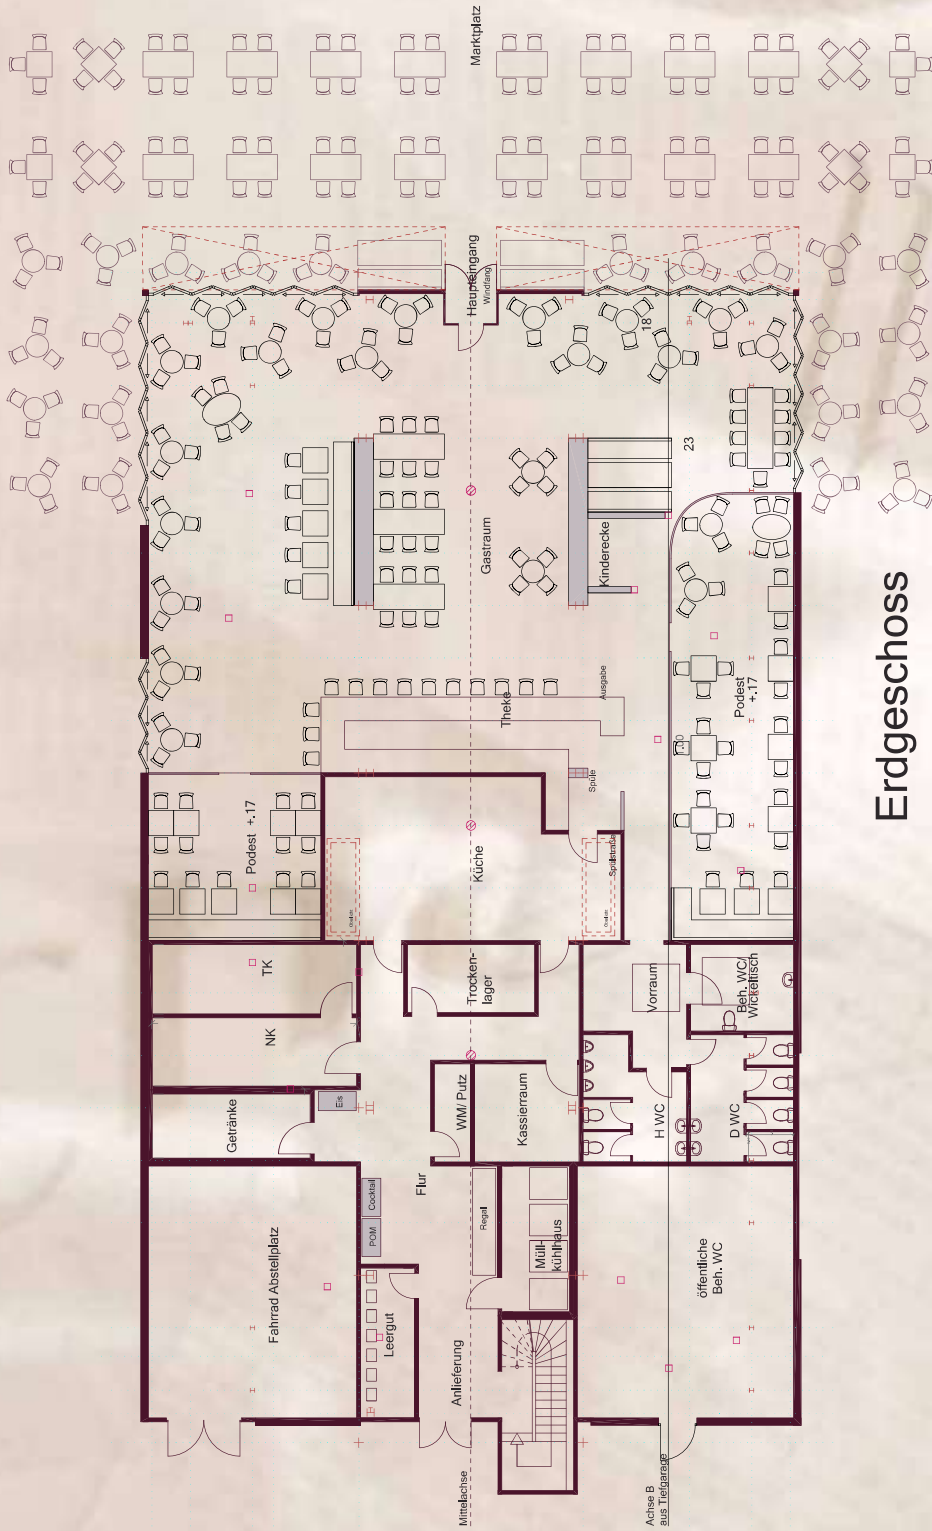


Erdgeschoss

Raumfunktionen

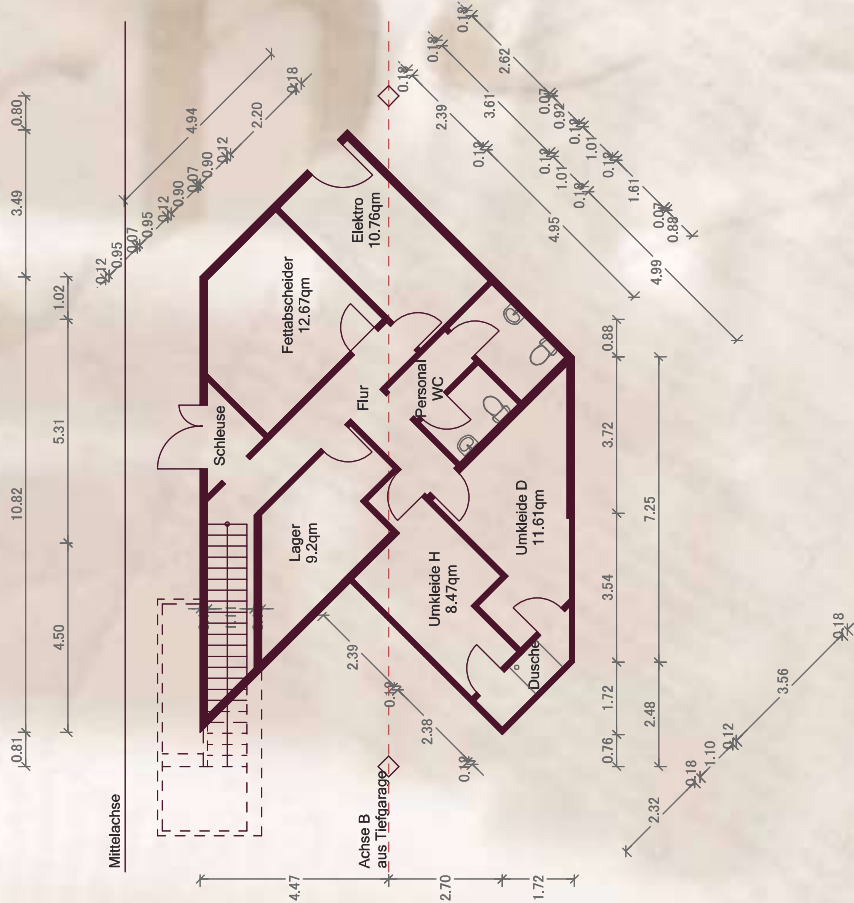

Kellergeschoss

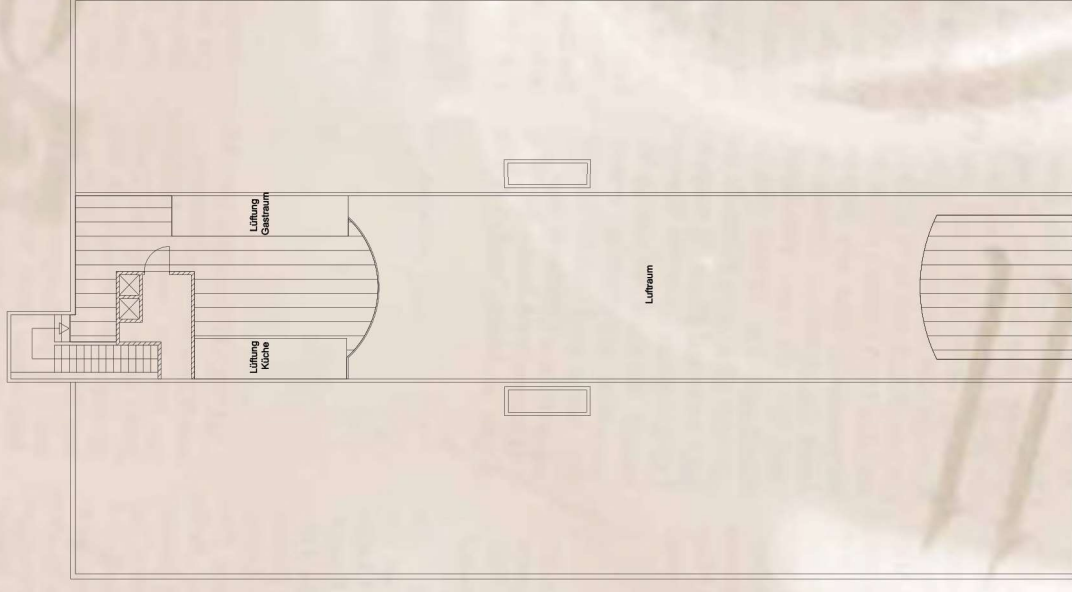

Obergeschoss