



Vermessungs- und Katasterverwaltung Niedersachsen

Gemeinde: Aurich, Stadt
Gemarkung: Sandhorst
Flur: 8 Flurstück: 119/24


Liegenschaftskarte 1:1000

Standardpräsentation

Erstellt am 02.10.2023
Aktualität der Daten 30.09.2023

N = 5927365


E = 32399187

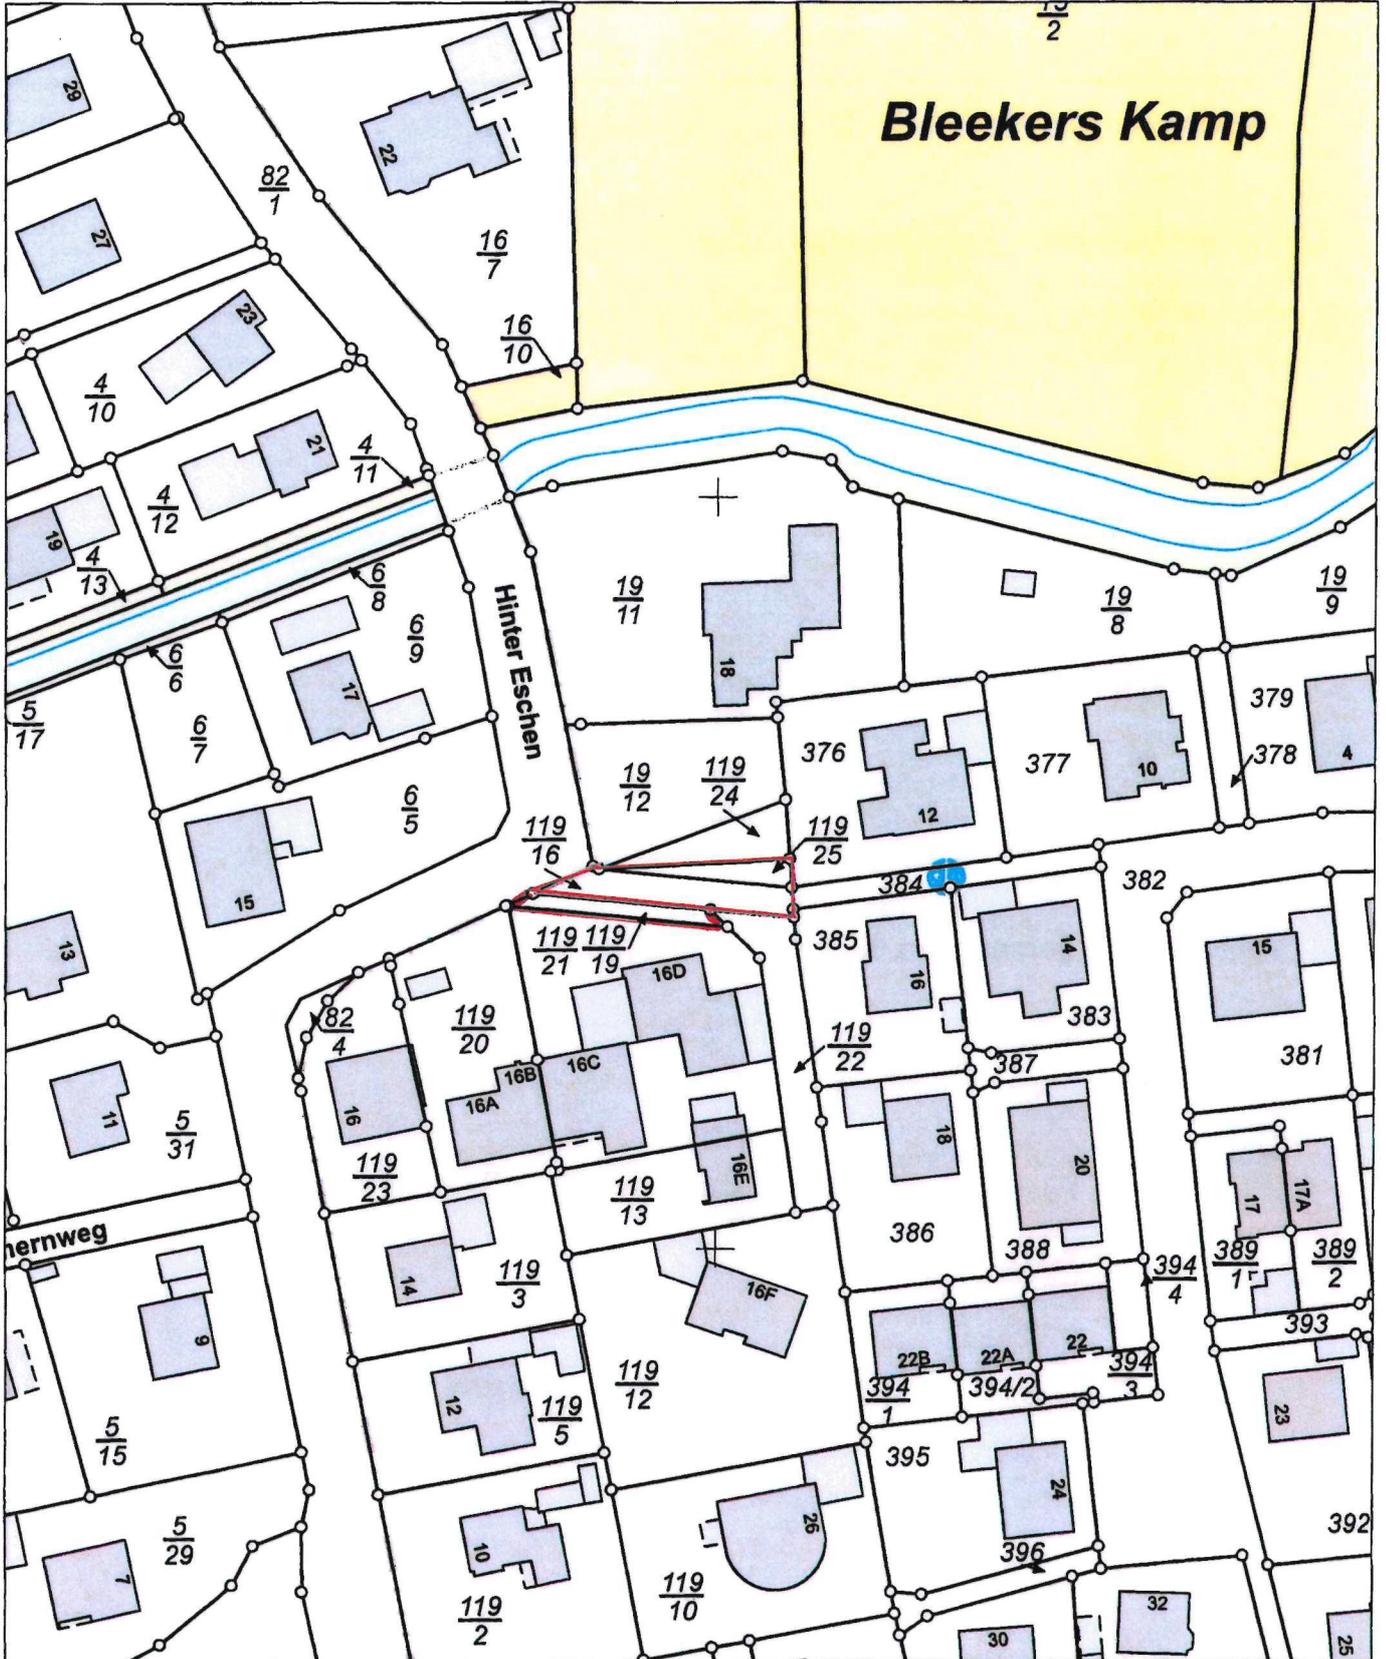

E = 32399007

N = 5927145

Maßstab 1:1000

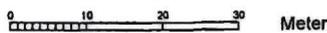

Verantwortlich für den Inhalt:
Landesamt für Geoinformation und Landesvermessung Niedersachsen
Regionaldirektion Aurich - Katasteramt Aurich -
Oldersumer Straße 48
26603 Aurich

Bereitgestellt durch:
Landesamt für Geoinformation und Landesvermessung Niedersachsen
- Katasteramt Aurich -
Oldersumer Straße 48
26603 Aurich

Zeichen:

Bei einer Verwertung für nichteigene oder wirtschaftliche Zwecke oder einer öffentlichen Wiedergabe sind die Allgemeinen Geschäfts- und Nutzungsbedingungen (AGNB) zu beachten; ggf. sind erforderliche Nutzungsrechte über einen zusätzlich mit der für den Inhalt verantwortlichen Behörde abzuschließenden Nutzungsvertrag zu erwerben.