
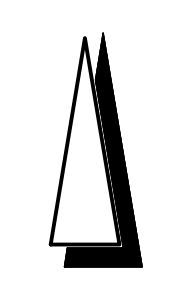



Projekt: 1883_Platzplan_LAG-500-01PLT_Mittelteil_1000_Plan_005424 - BBK - 1000
CAD: \\wp-lap-cad\cad\1883\B\B\LAG-500-01_Platzplan_1000.dwg

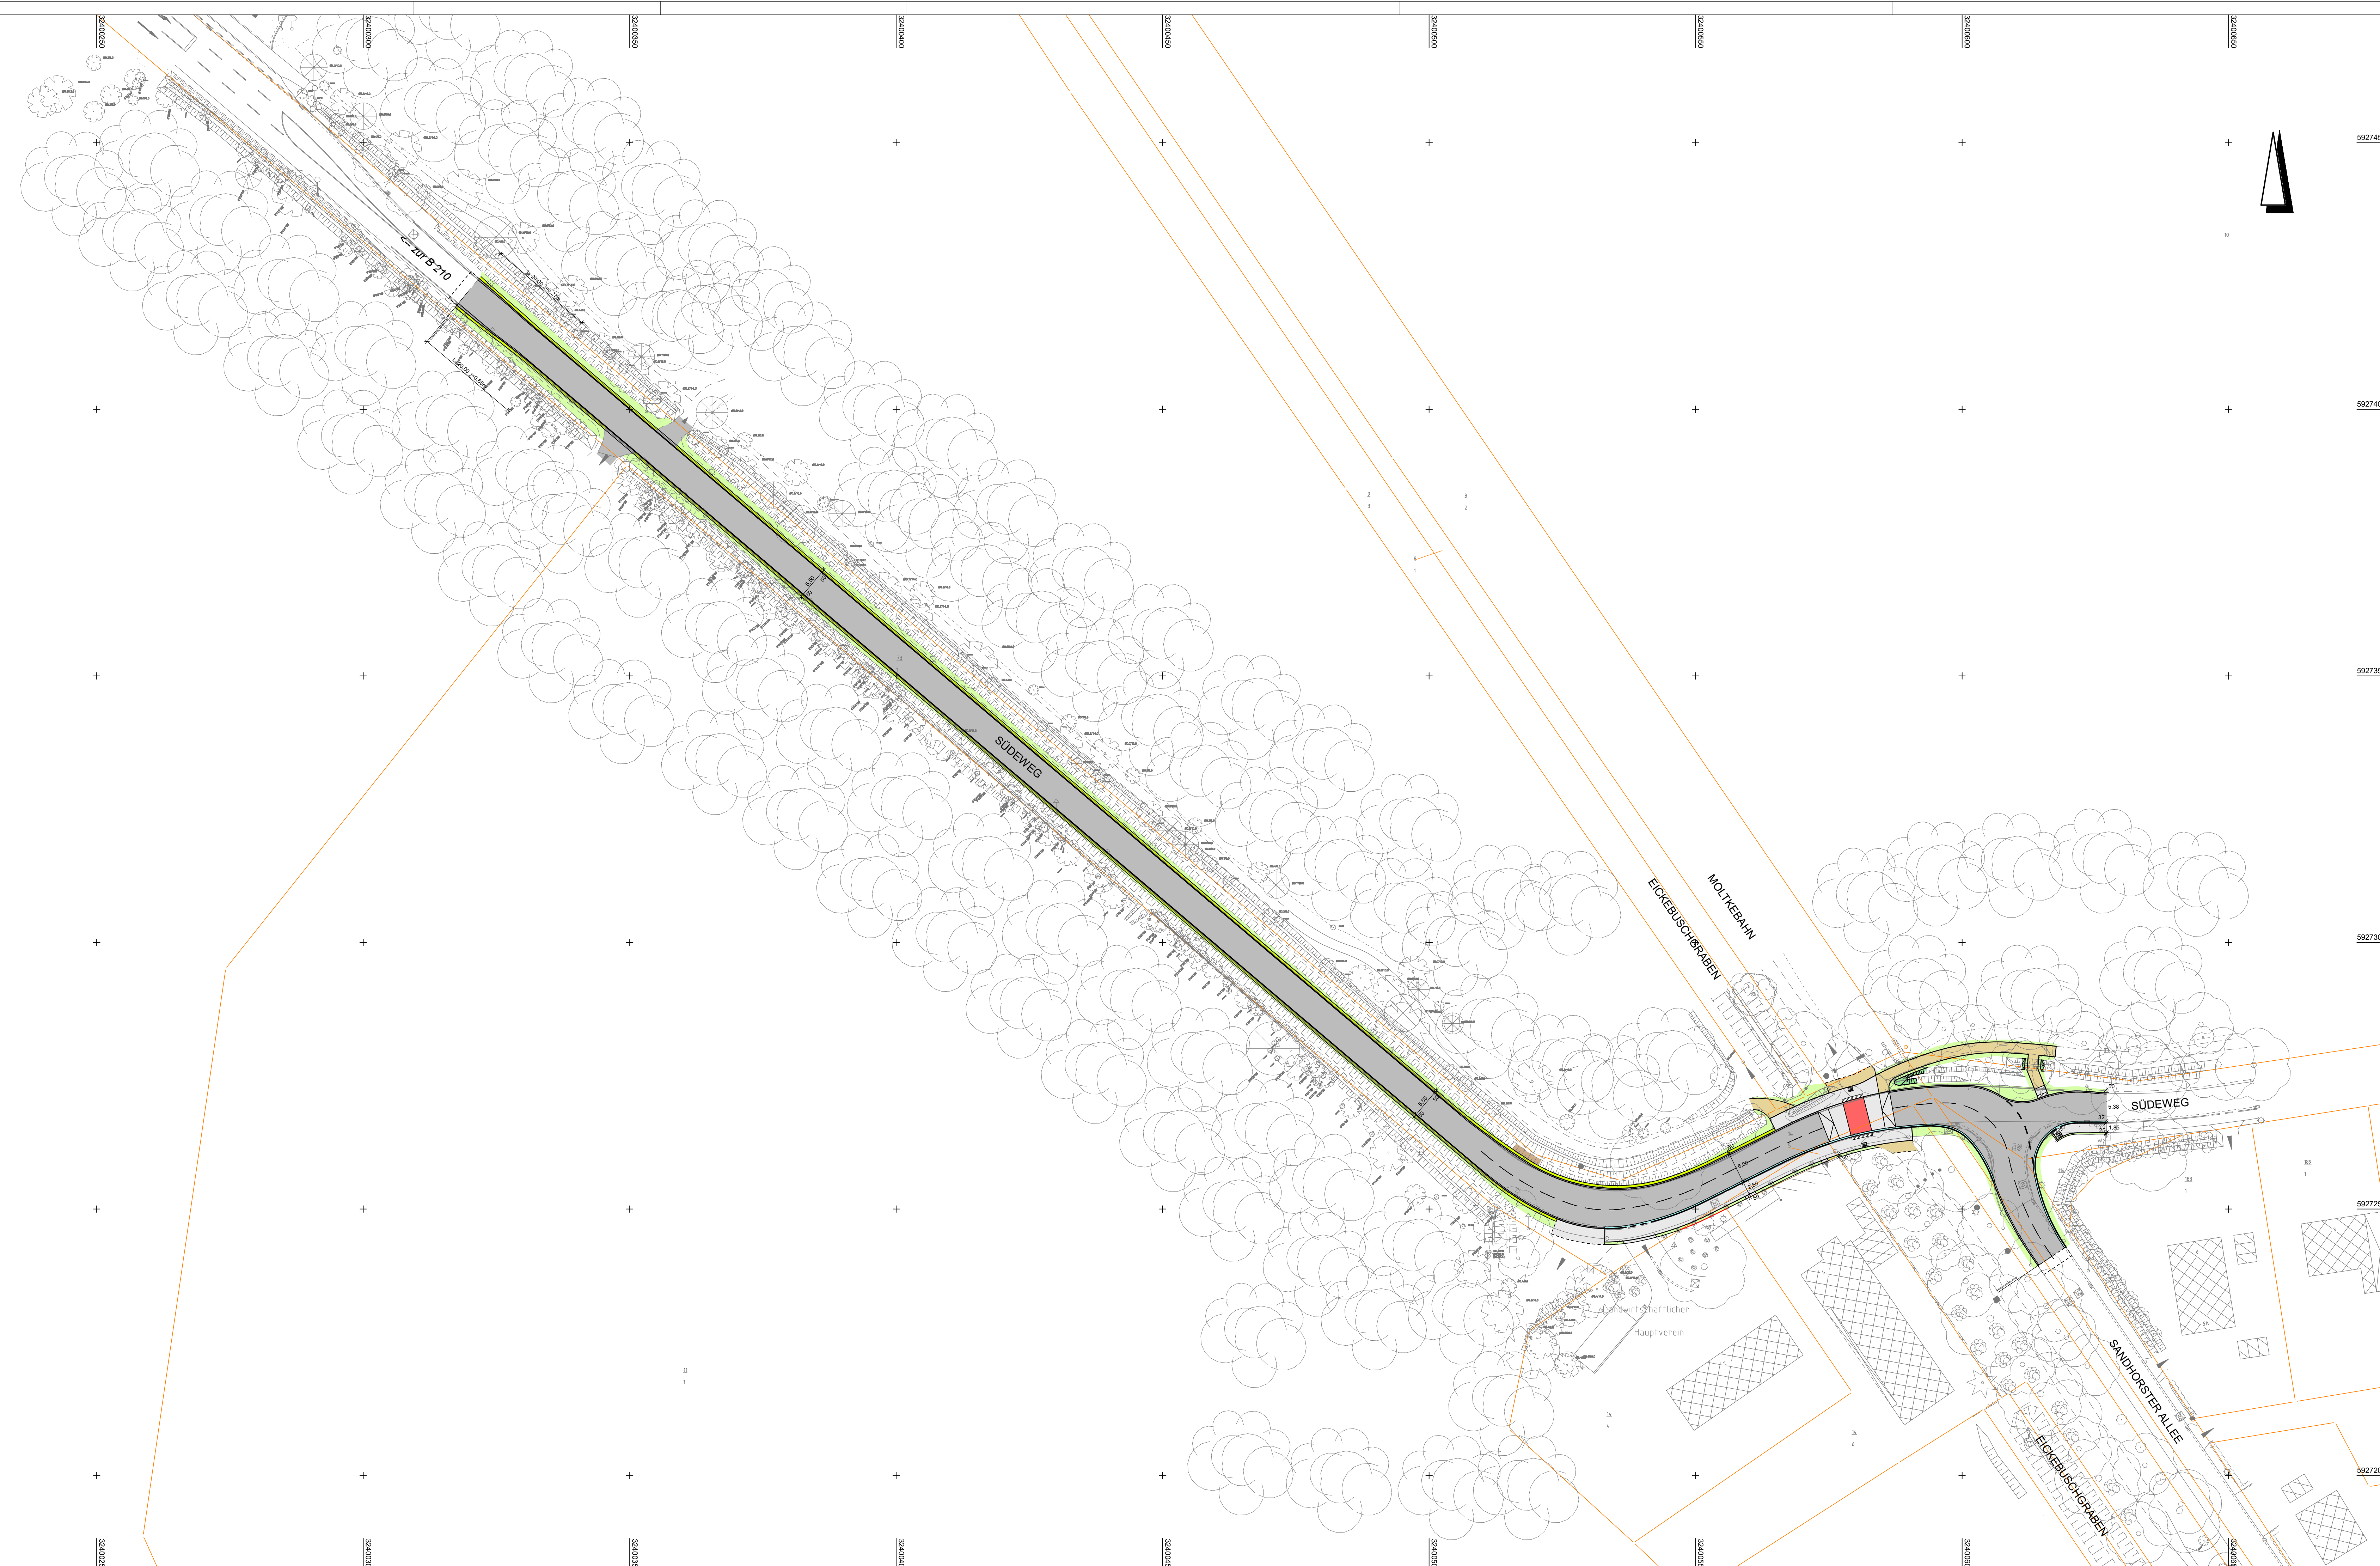

BAUHERR / AUFTRAGGEBER	
STADT AURICH	
BAUVORHABEN	SANIERUNG SÜDEWEG
PLANINHALT	MASSTAB
LAGEPLAN	1:500