

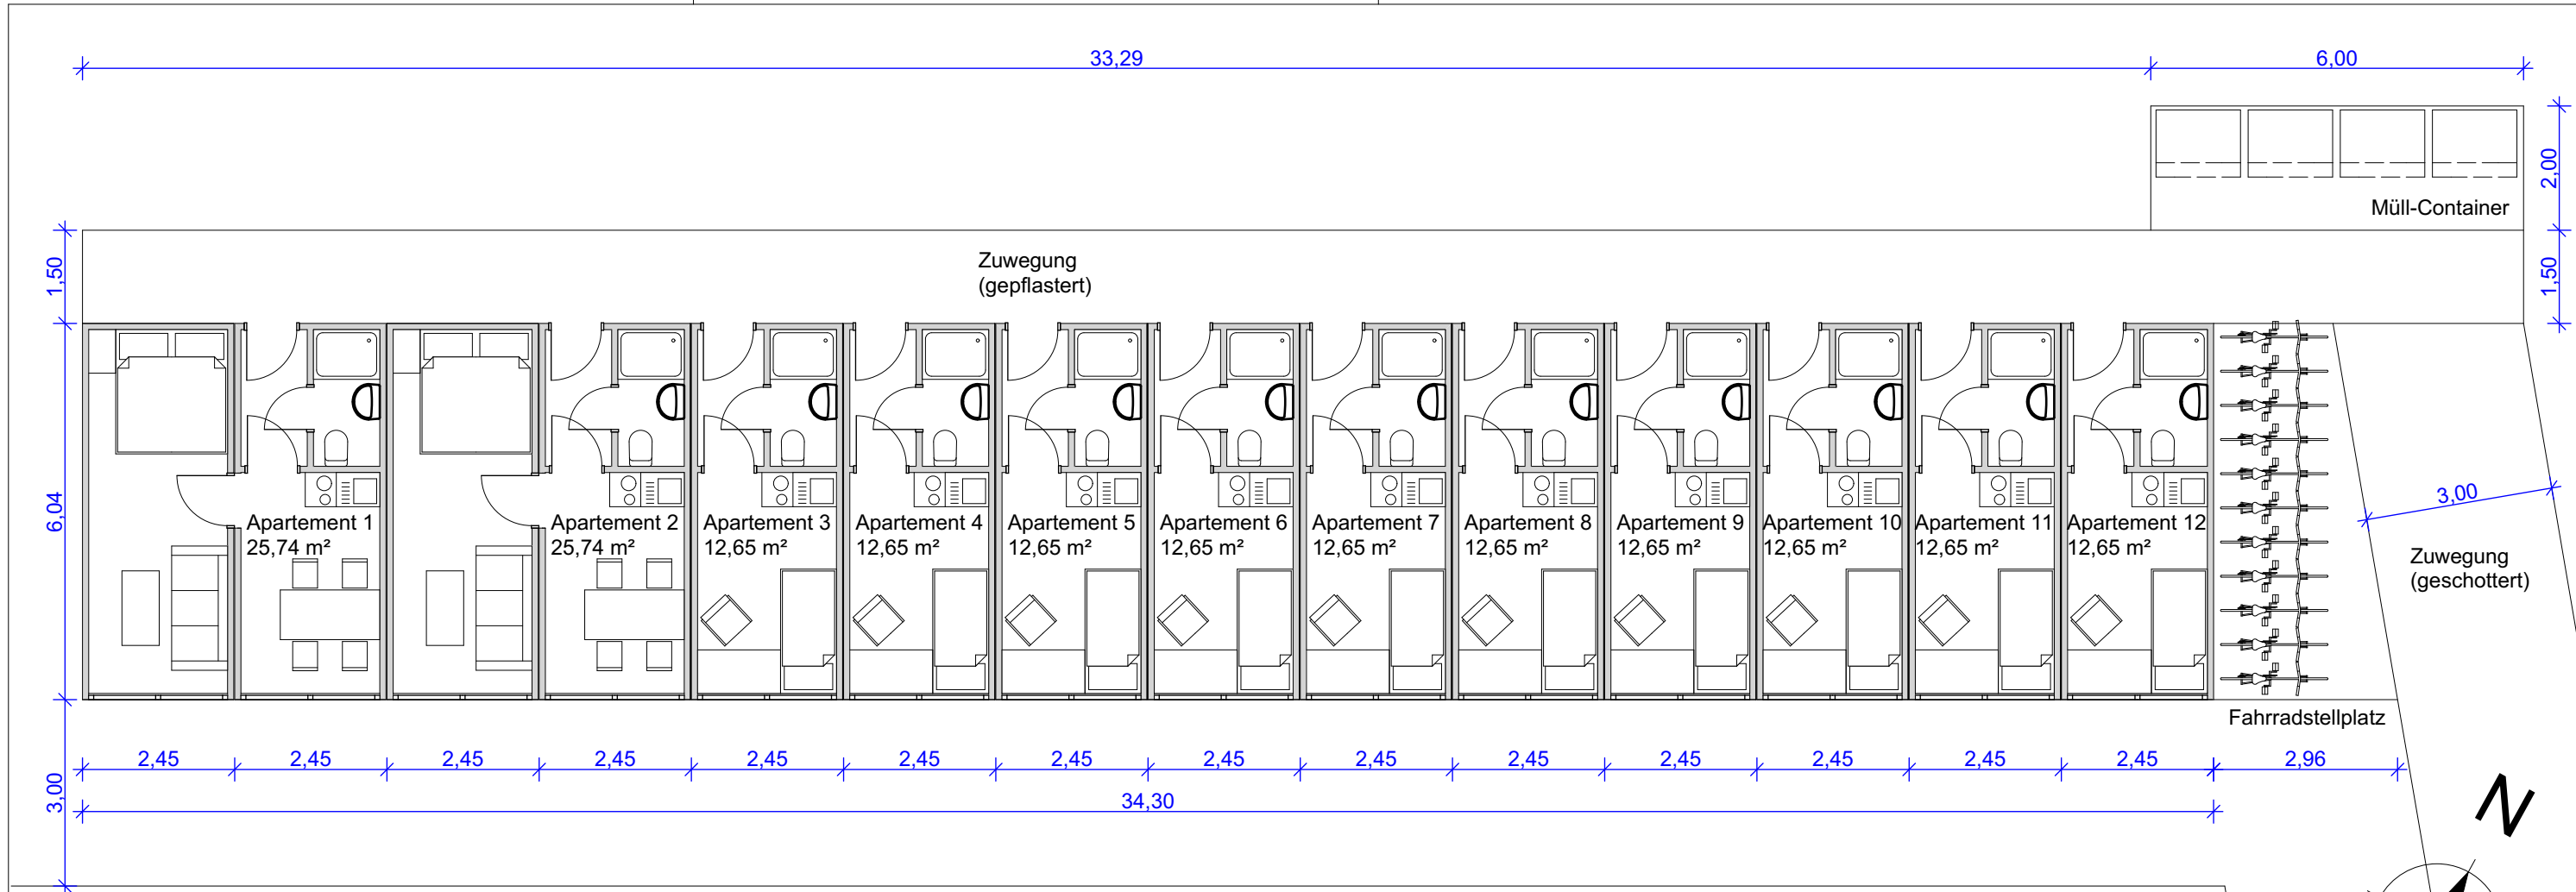


Grundriss Containeranlage

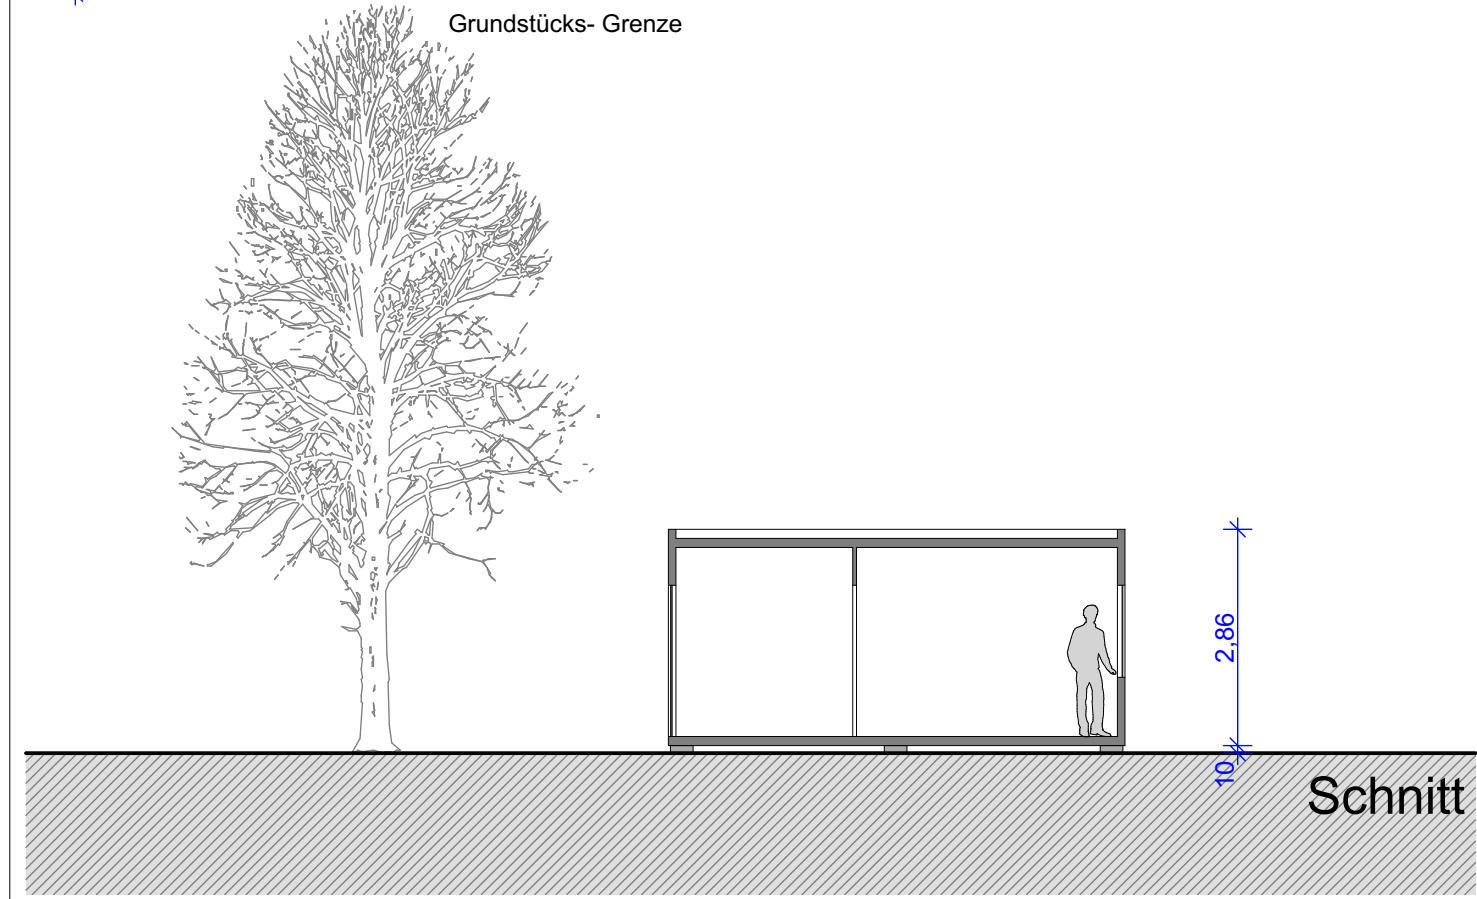

Schnitt

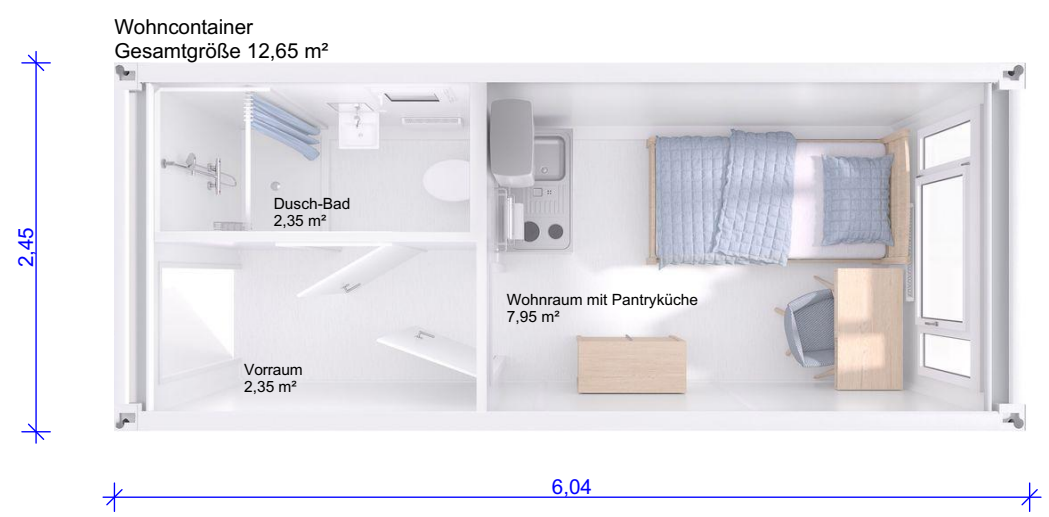

Detailansicht Wohneinheit