

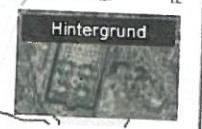


- ▶ Share
- ▶ Drucken
- ▶ Zeichnen & Messen auf der Karte
- ▶ Erweiterte Werkzeuge
- ▶ Natur
- ▶ Dargestellte Karten

Menü schließen

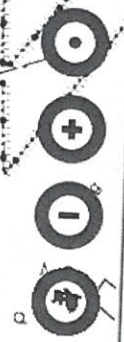

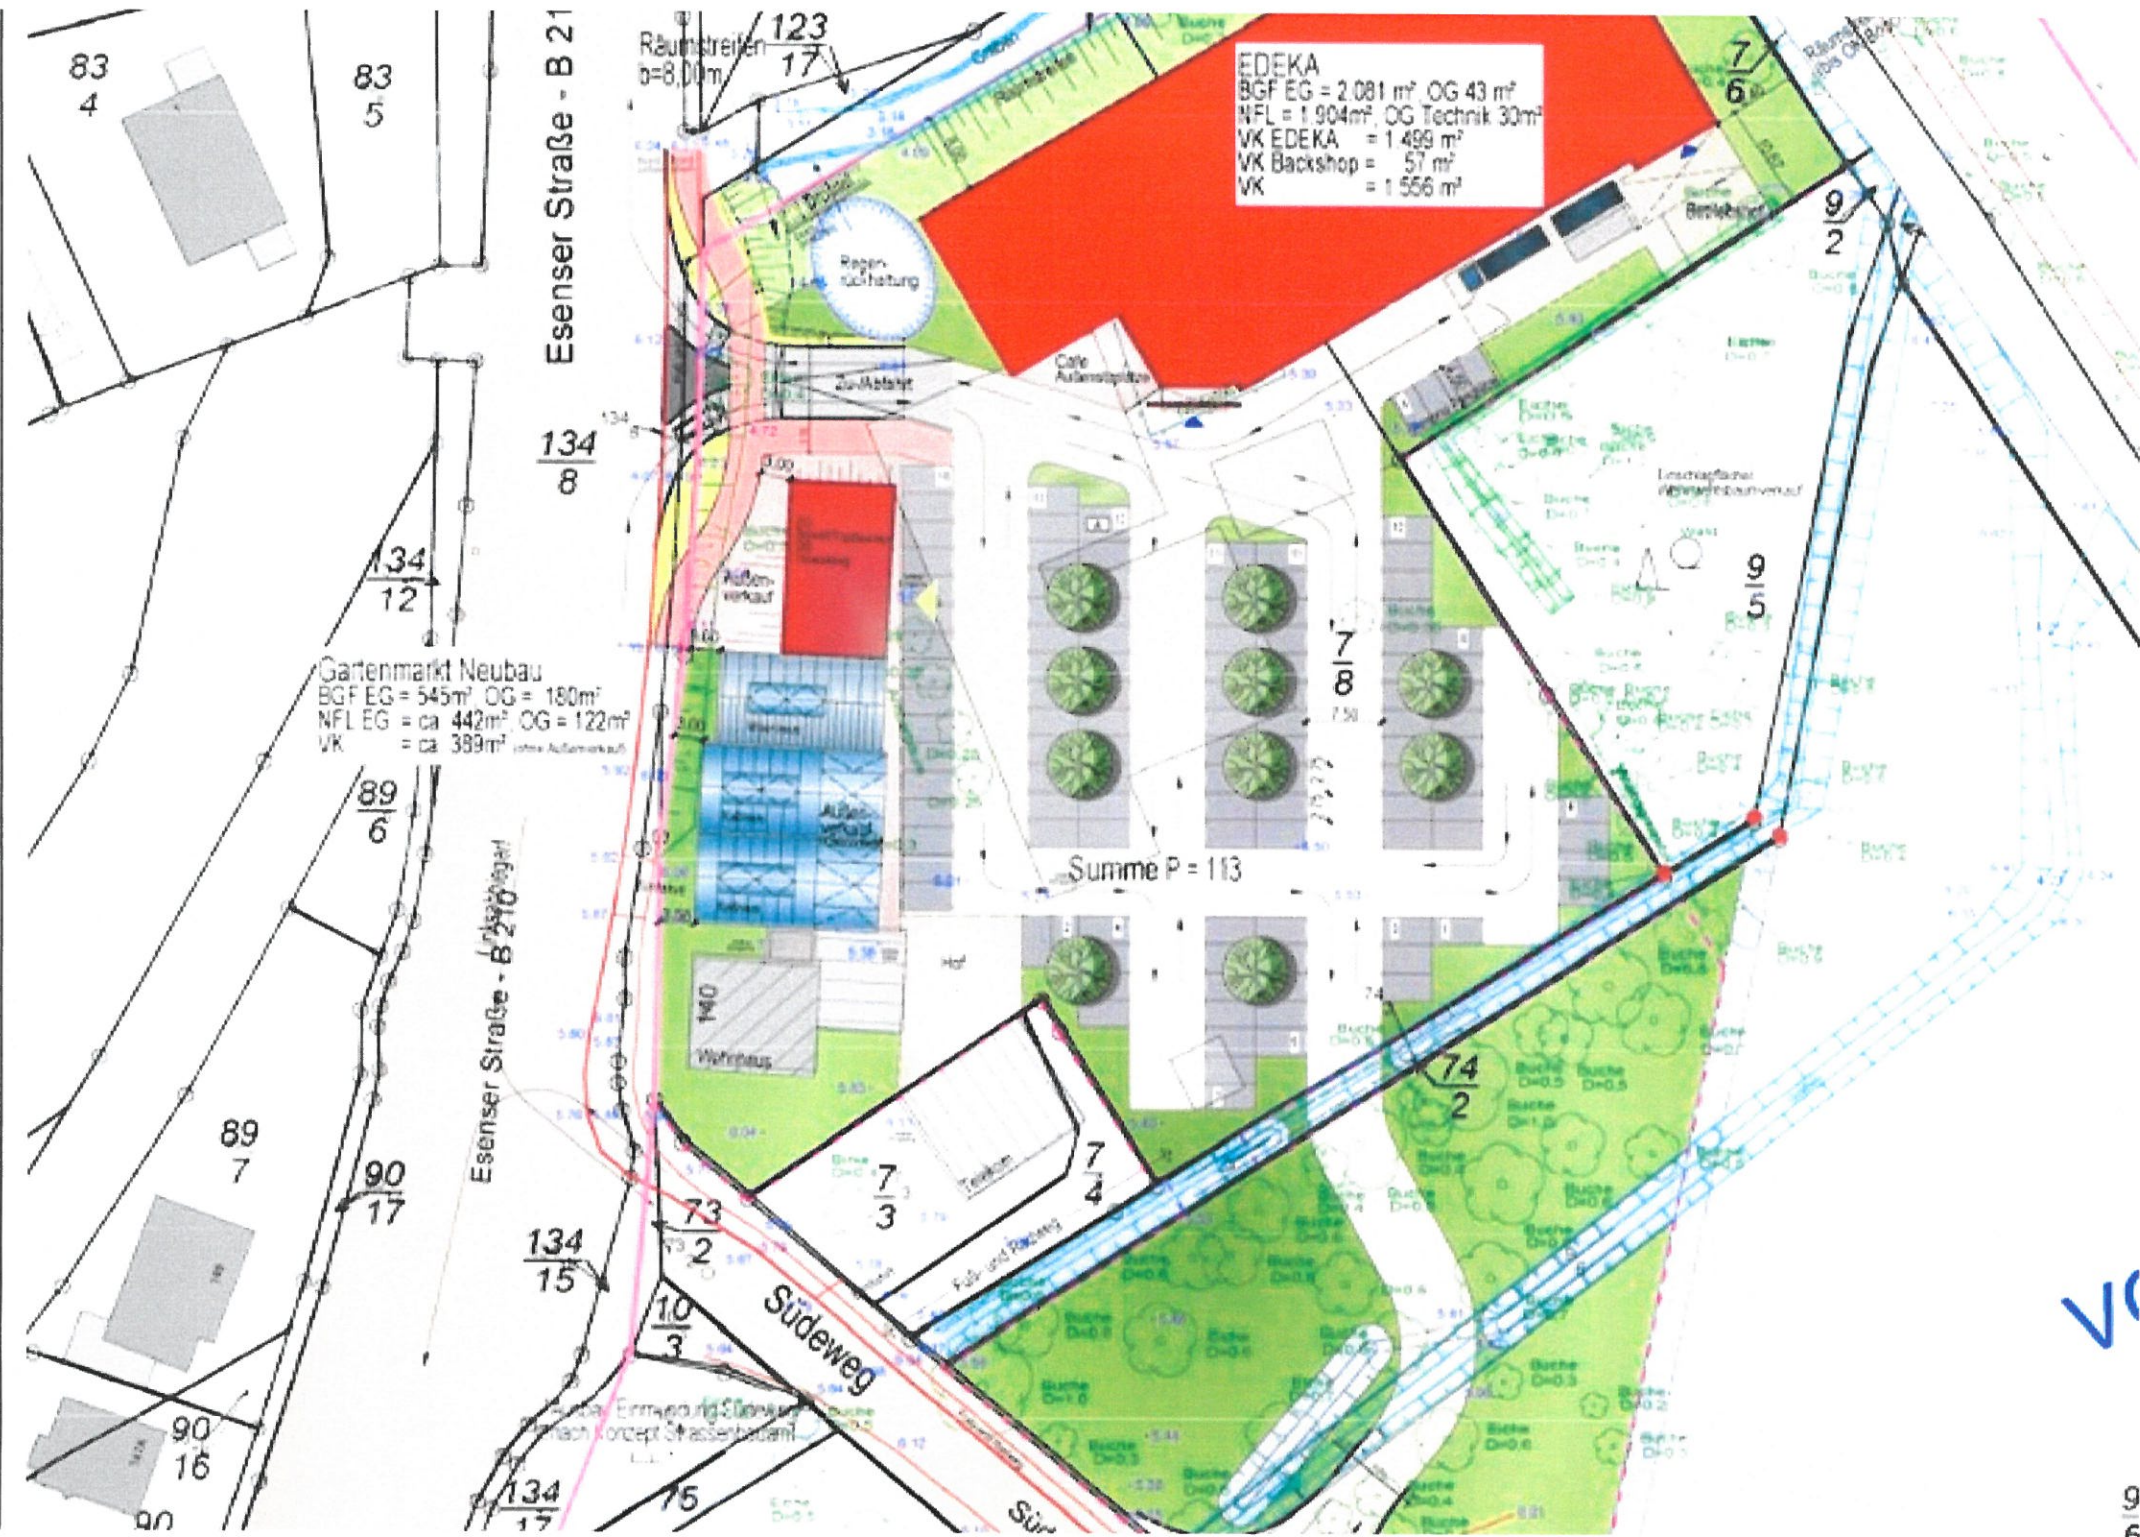

EDEKA
 BGF EG = 2.081 m², OG 43 m²
 NFL = 1.904 m², OG Technik 30 m²
 VK EDEKA = 1.499 m²
 VK Backshop = 57 m²
 VK = 1.556 m²

Gartenmarkt Neubau
 BGF EG = 545 m², OG = 180 m²
 NFL EG = ca. 442 m², OG = 122 m²
 VK = ca. 389 m² (ohne Außenverkauf)


Summe P = 113

Esenser Straße - B 21

Esenser Straße - B 210

Südeweg



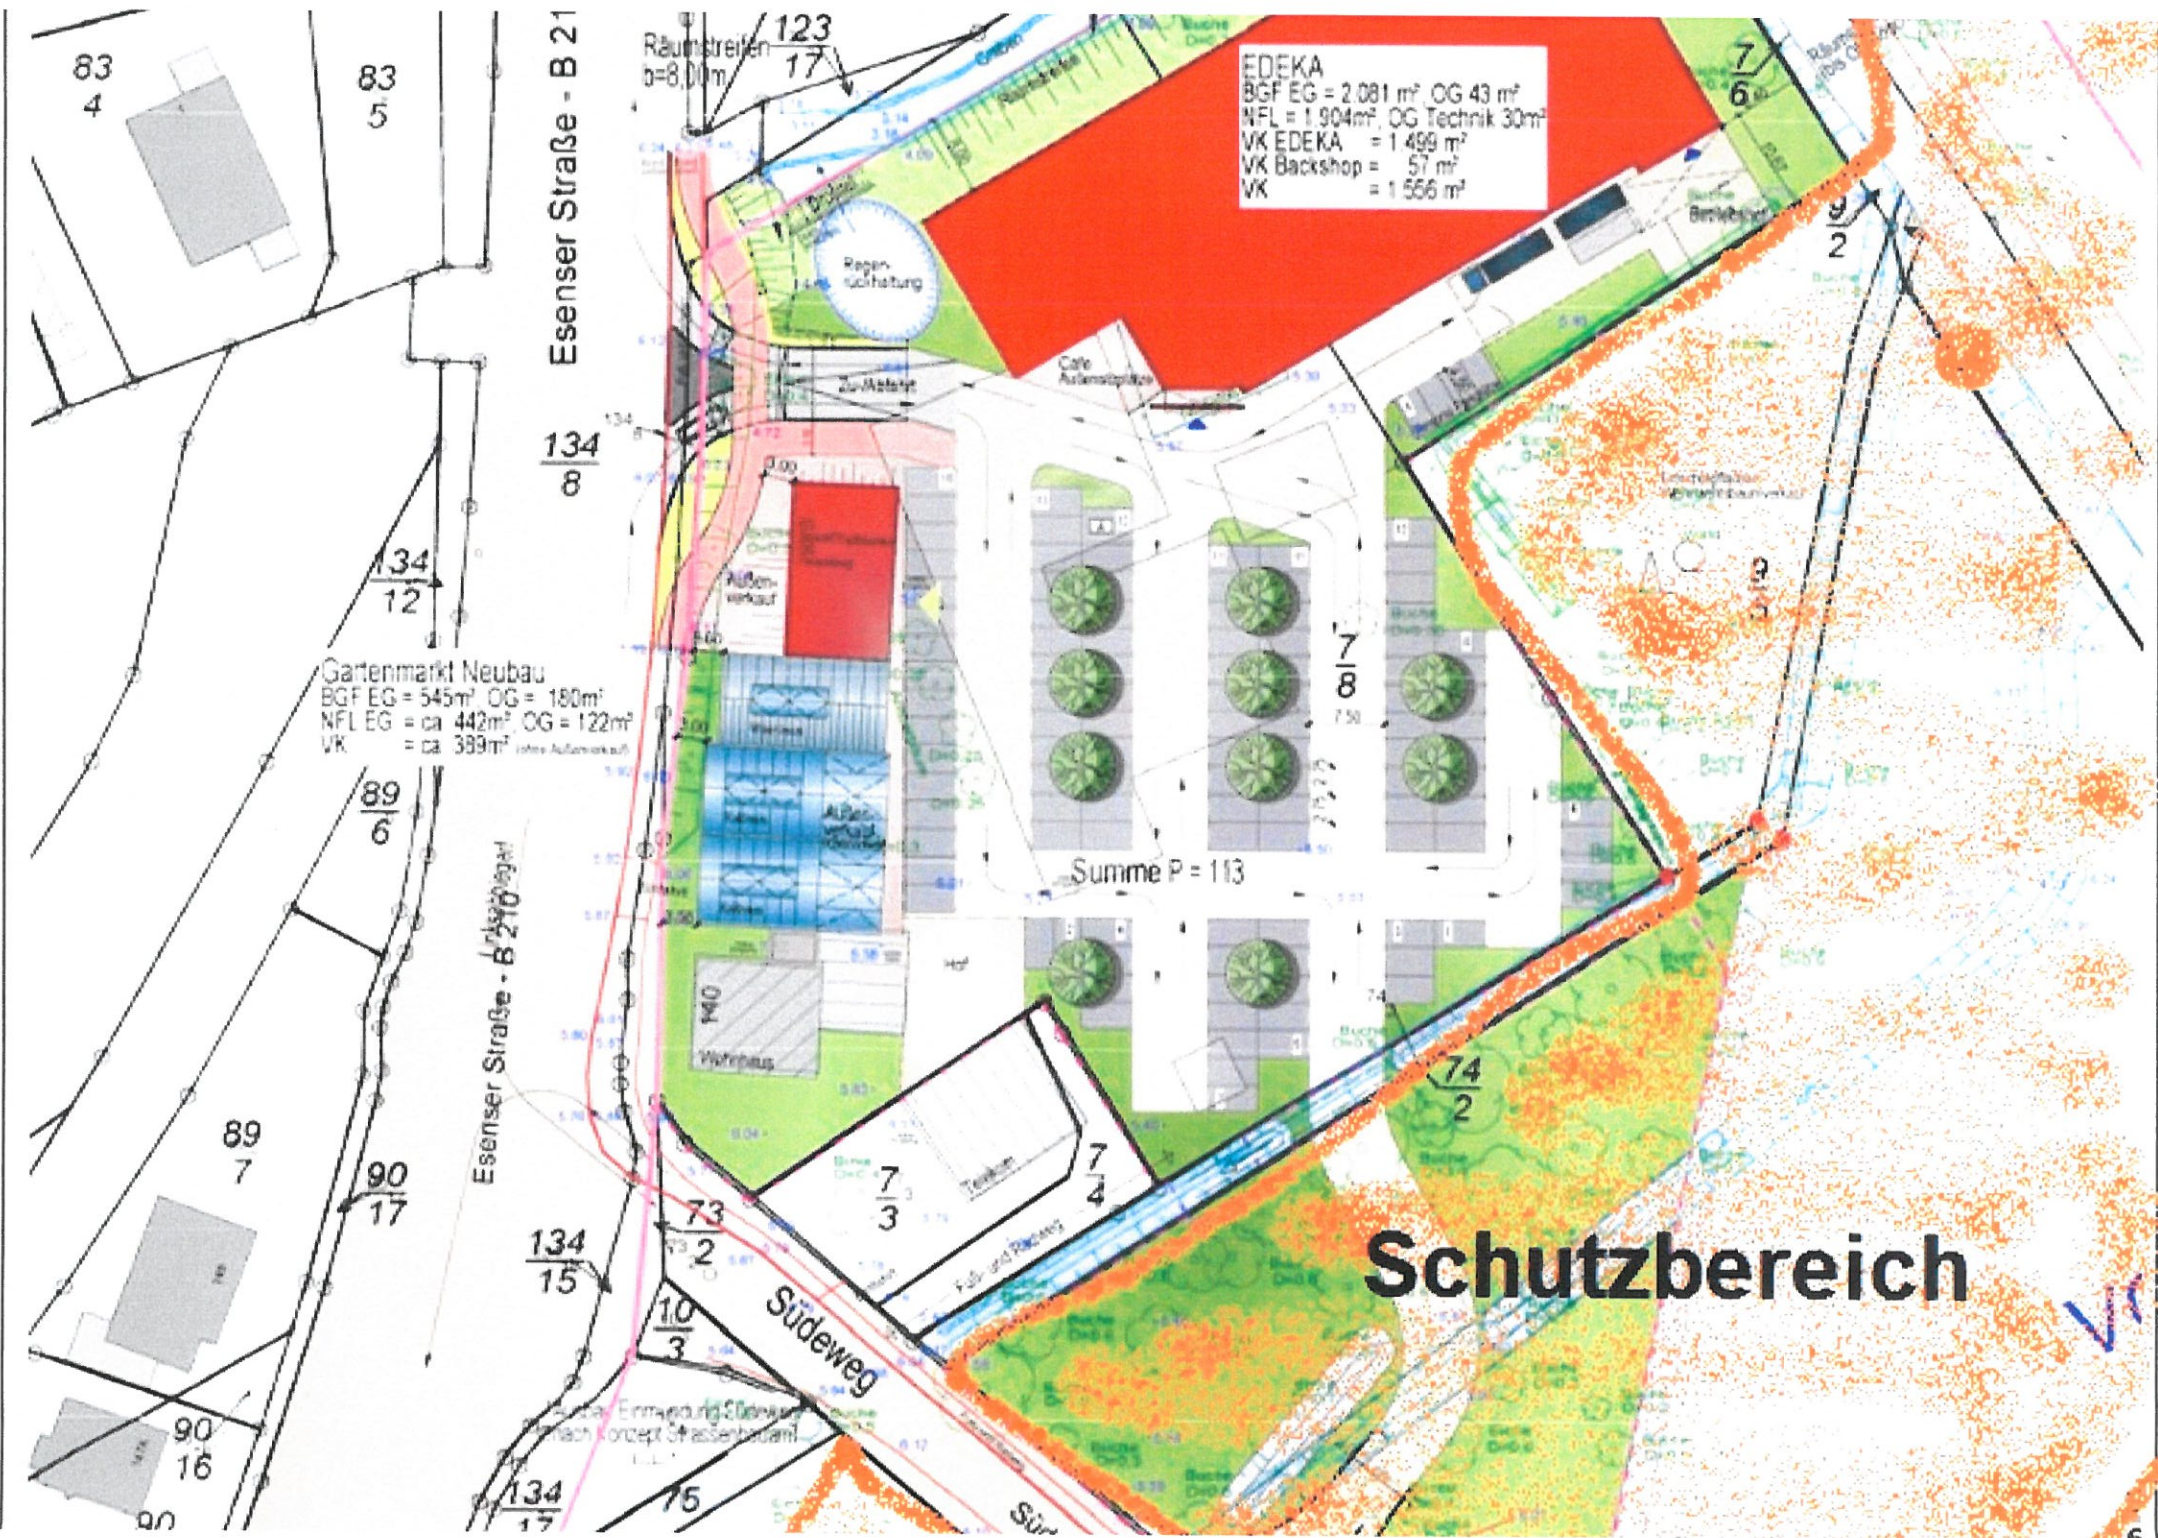

EDEKA
 BGF EG = 2.081 m² OG 43 m²
 NFL = 1.904 m² OG Technik 30 m²
 VK EDEKA = 1.499 m²
 VK Backshop = 57 m²
 VK = 1.556 m²

Gartenmarkt Neubau
 BGF EG = 545 m² OG = 180 m²
 NFL EG = ca 442 m² OG = 122 m²
 VK = ca 399 m² (ohne Außenverkauf)

Summe P = 113

Schutzbereich