


RRB Hagekämpe
 Speichervolumen: 4.100 m³
 max. WSP: 7,00 m üNN

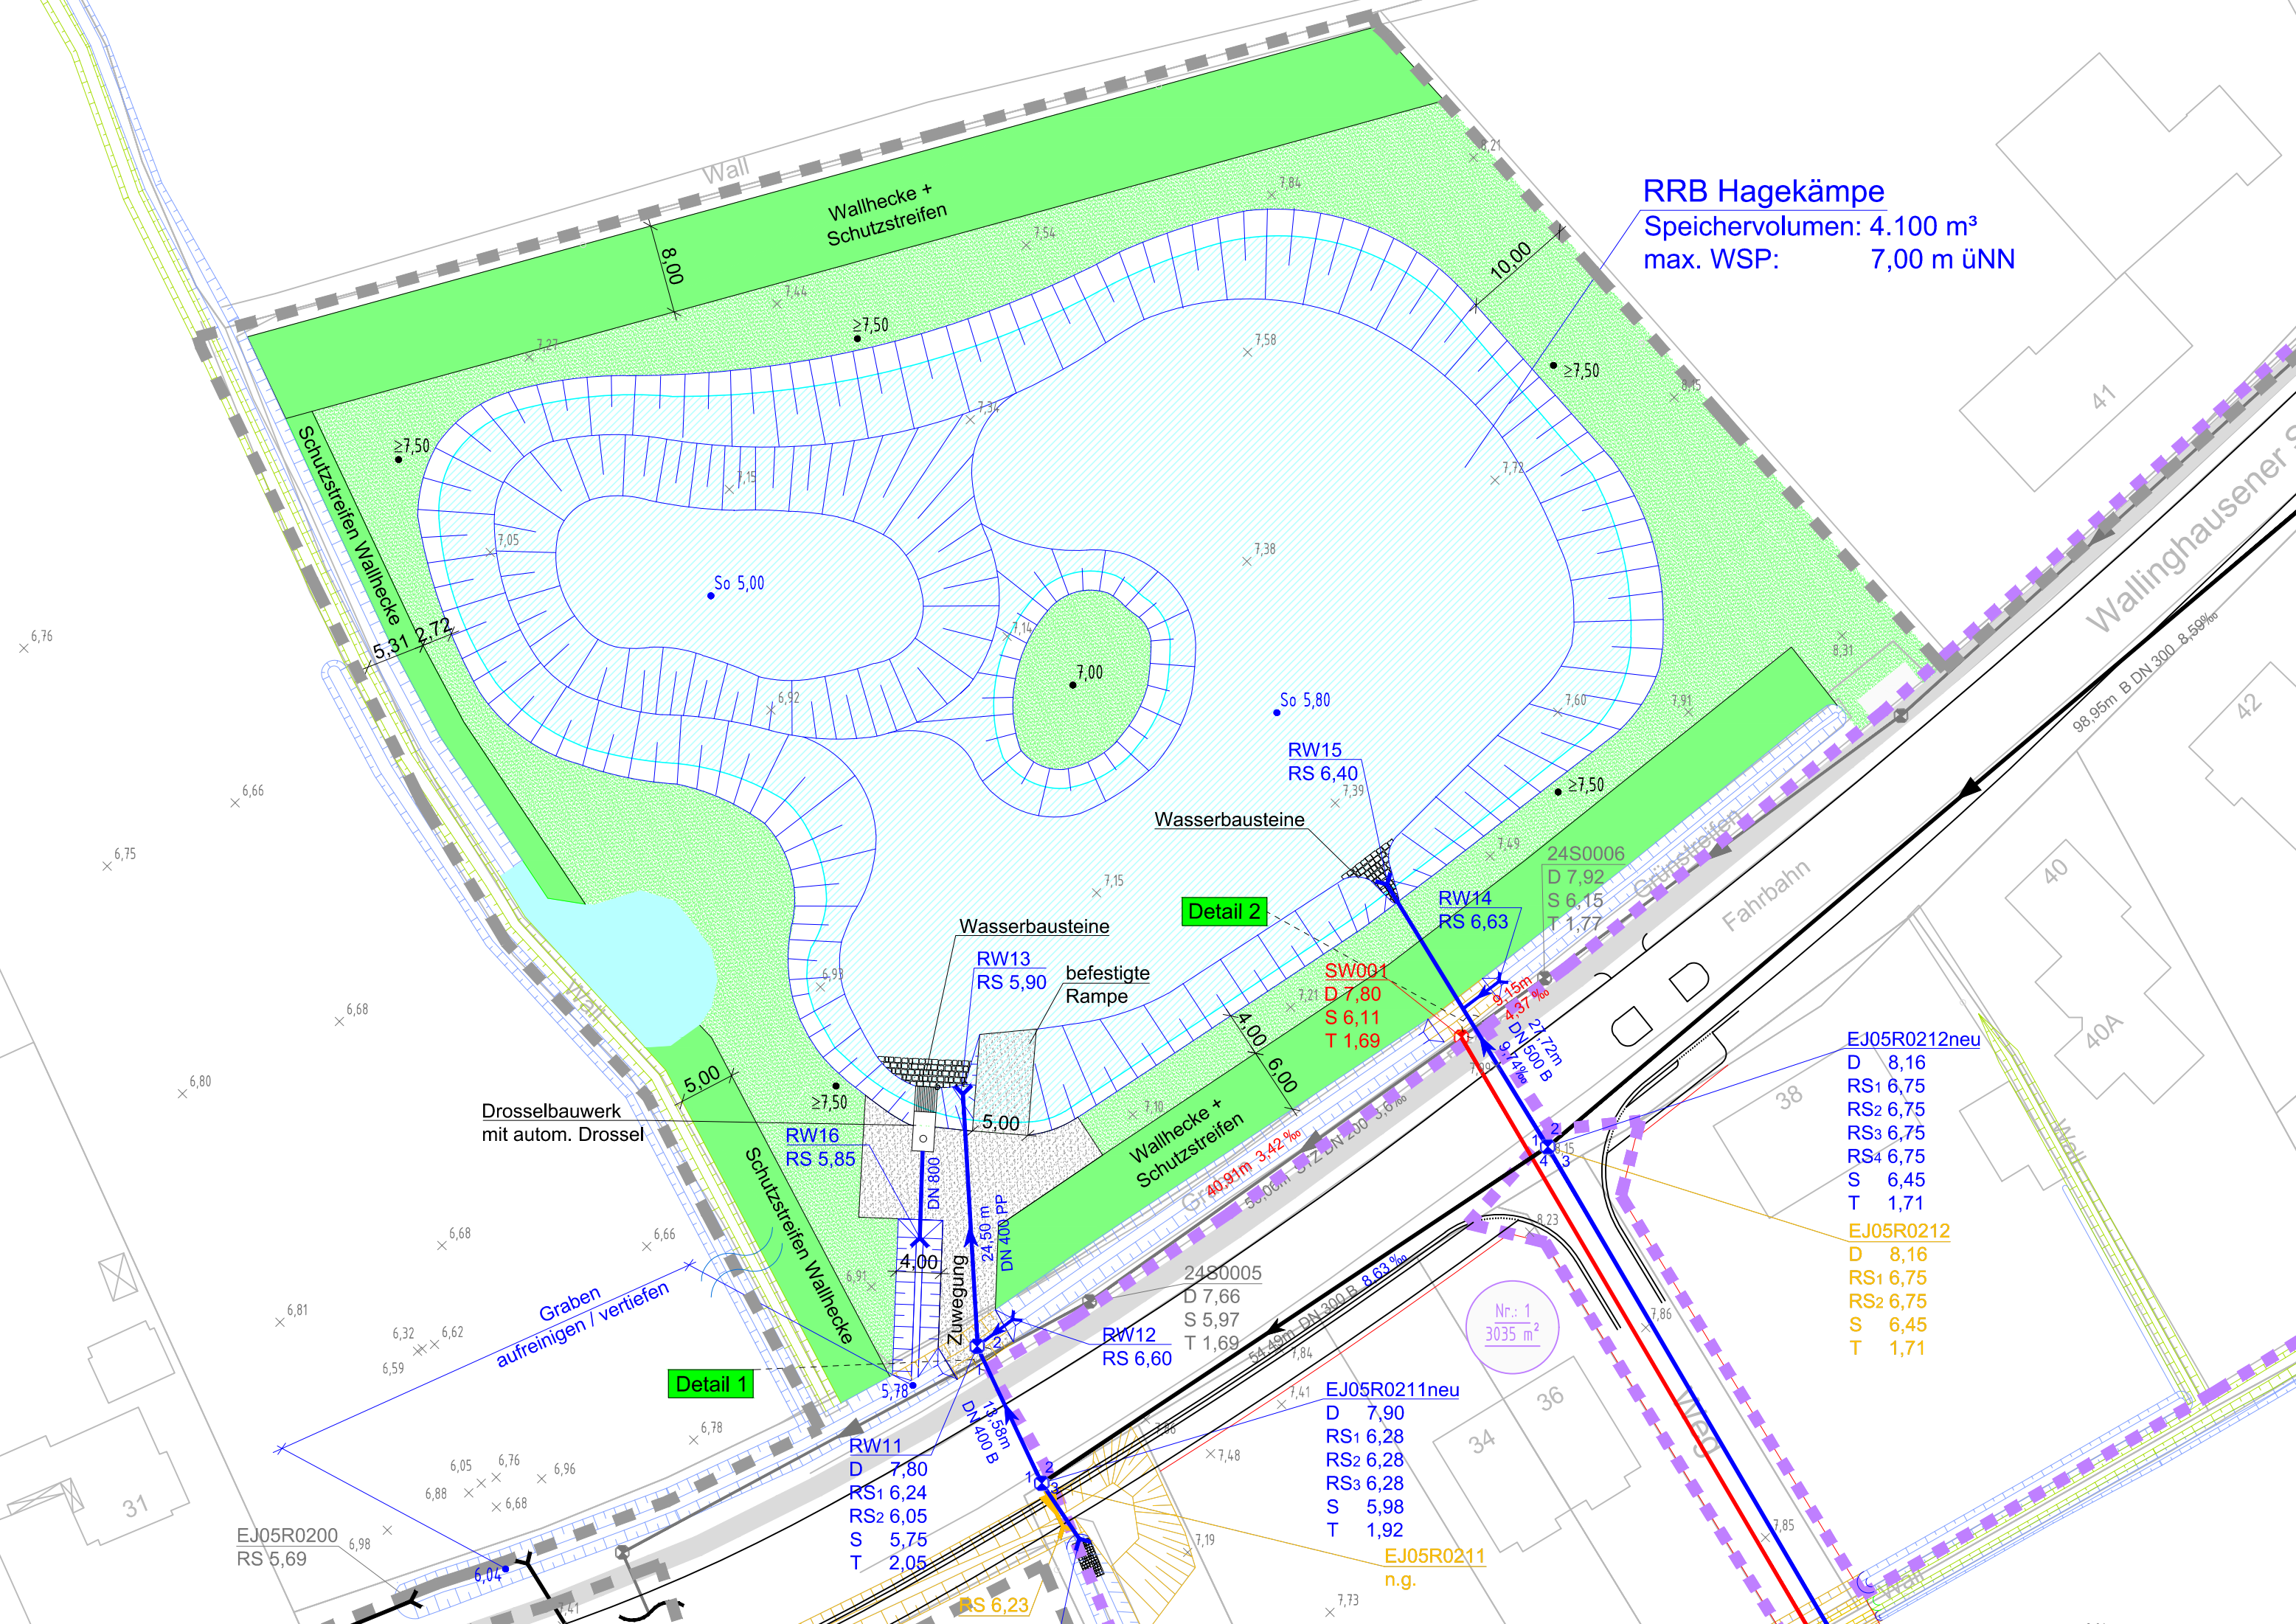

Detail 2

Detail 1

- EJ05R0212neu**
 D 8,16
 RS1 6,75
 RS2 6,75
 RS3 6,75
 RS4 6,75
 S 6,45
 T 1,71
- EJ05R0212**
 D 8,16
 RS1 6,75
 RS2 6,75
 S 6,45
 T 1,71

- EJ05R0211neu**
 D 7,90
 RS1 6,28
 RS2 6,28
 RS3 6,28
 S 5,98
 T 1,92
- EJ05R0211**
 n.g.

- RW11**
 D 7,80
 RS1 6,24
 RS2 6,05
 S 5,75
 T 2,05

- RW12**
 RS 6,60

Nr.: 1
 3035 m²

- RW13**
 RS 5,90

- RW14**
 RS 6,63

- RW15**
 RS 6,40

- RW16**
 RS 5,85

- EJ05R0200**
 RS 5,69

- RW19**
 RS 6,23

Drosselbauwerk
 mit autom. Drossel

Wasserbausteine

Wasserbausteine

befestigte
 Rampe

Graben
 aufräumen / vertiefen

Fahrbahn

Wallinghausener Str.

98,95m B DN 300 8,59‰

Wall

8,04