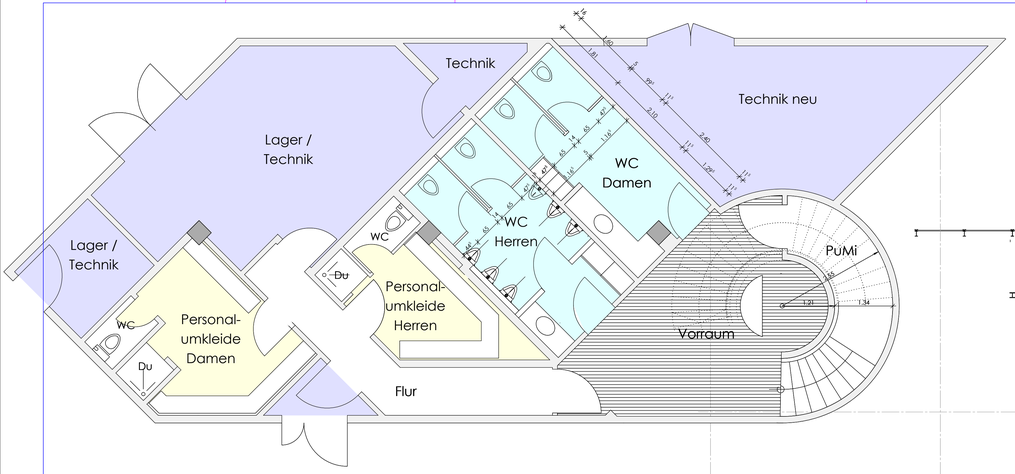

Untergeschoss Neuer Zustand 1:50

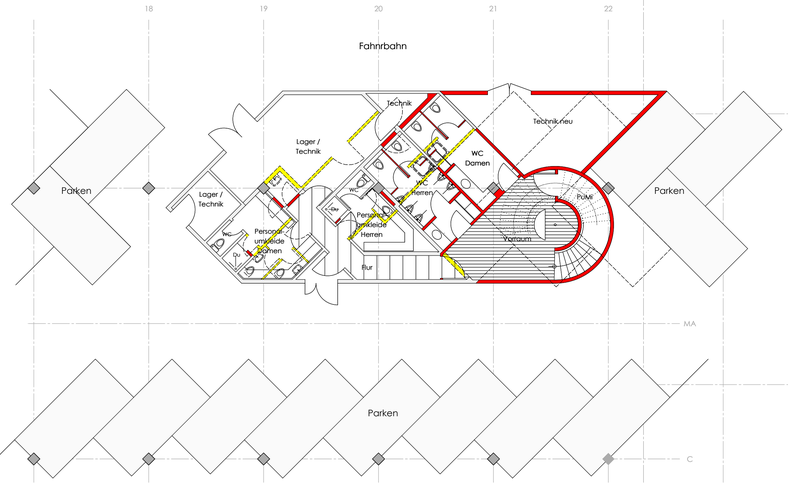

Untergeschoss Abbruch - Neu 1:100

Untergeschoss Perspektiven

Teilgrundriss Erdgeschoss 1:50

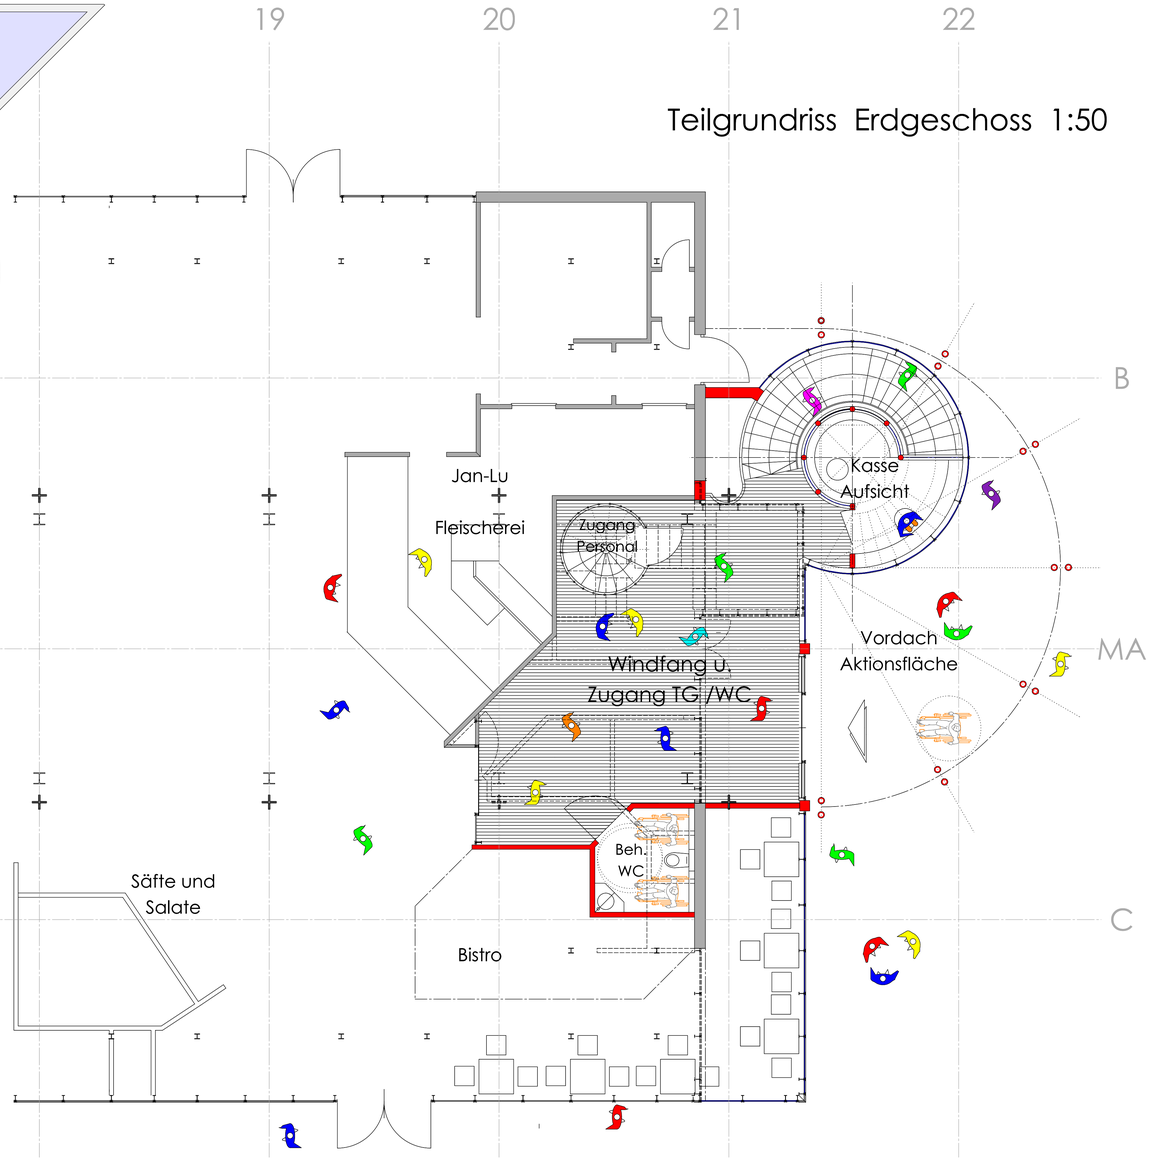

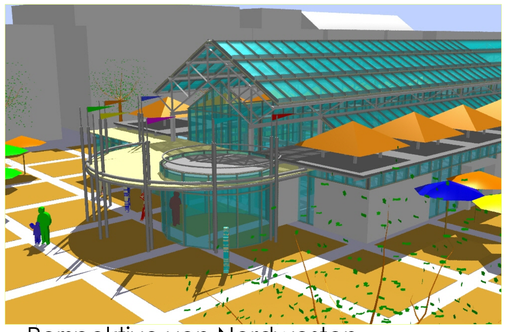

Perspektive von Nordwesten

Perspektive von Nordosten

Perspektive von Norden

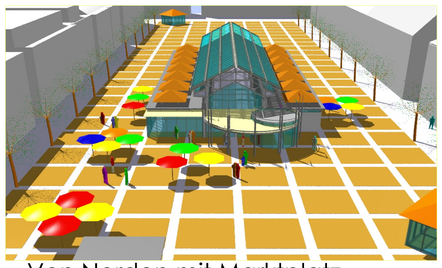

Von Norden mit Marktplatz

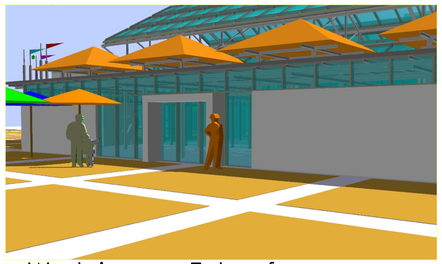

Westeingang Entwurf

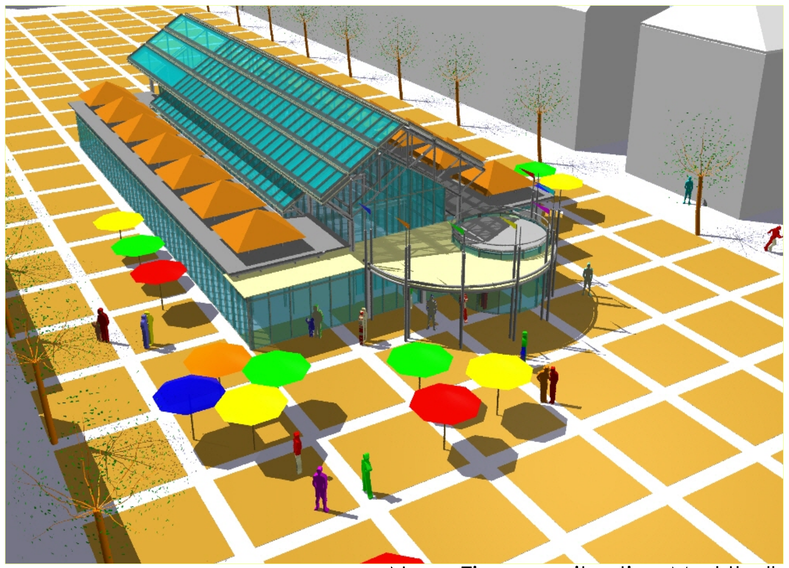

Neue Eingangssituation Markthalle

Index	ÄNDERUNG	Datum	Name	VERTEILT AN:	LP	MP	Datum	Name
A				Baubesprechung	I		05.04.12	G

- Seele + García -
Projektgesellschaft mbH
Stadtplaner - Architekten - Ingenieure
Kloster - Thedinga - Str. 83, 26789 Leer
Tel.: 0491/98998-0 - Fax: /98998-88 - e-mail: seele@conne.net

Bauherr:			Dat.: 16.13. 2012
Bauwerk:	Markthalle Aurich		Gez.: HGM
Bauteil: Planinhalt:	Vorentwurf Eingangssituation u NR Untergeschoss Grundrisse / Perspektiven		Gepr.:
Der Bauherr:		Der Architekt:	Maßstab: 1 : 50/100

Das Urheberrecht an dieser Zeichnung und sämtlichen Beilagen verbleibt uns. Sie sind dem Empfänger nur zum persönlichen Gebrauch anvertraut. Ohne unsere schriftliche Genehmigung dürfen sie nicht kopiert und vervielfältigt, auch nicht dritten Personen mitgeteilt oder zugänglich gemacht werden. Widerrechtliche Benutzung durch den Empfänger oder Dritte hat zivil- und strafrechtliche Folgen. Die Zeichnung und sämtliche Beilagen sind uns im Falle der Nichtverwendung sofort zurückzugeben.

Alle Maße sind am Bau eigenverantwortlich zu prüfen.

Größe: Blatt:A.0.01