
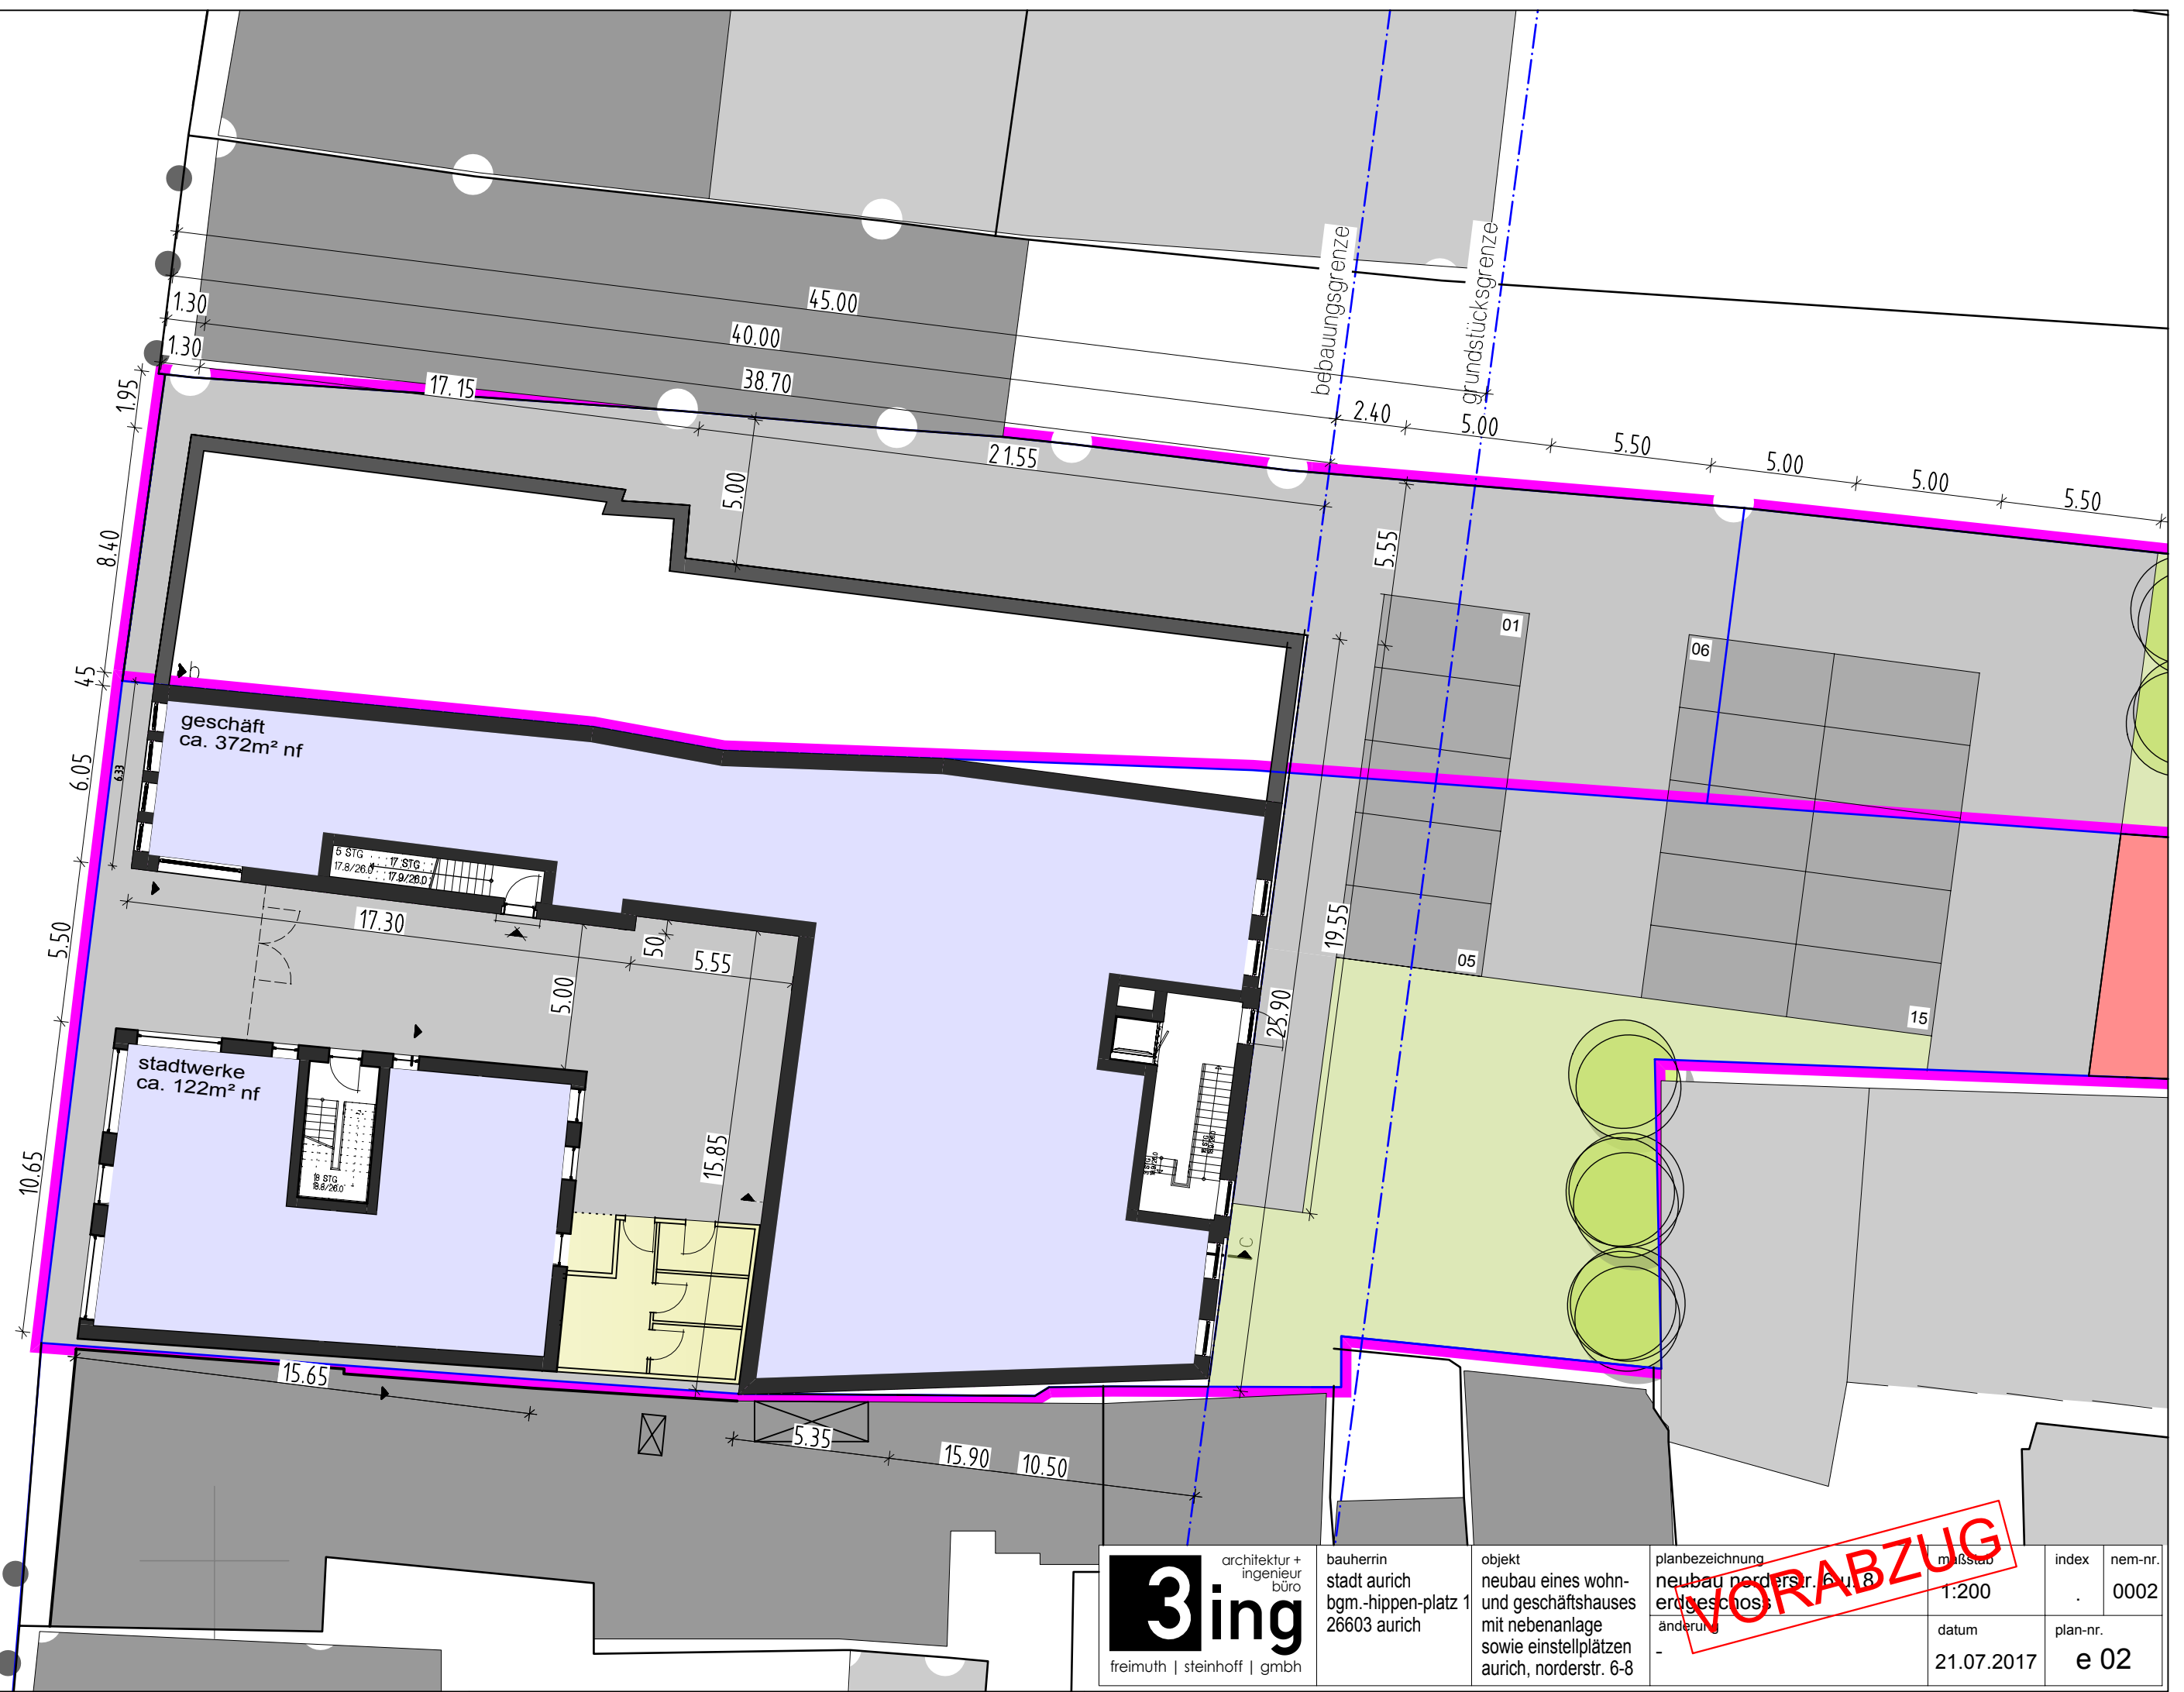


NORDERSTRASSE

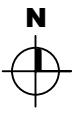

architektur +
ingenieur
büro

3ing

freimuth | steinhoff | gmbh

bauherrin
stadt aurich
bgm.-hippen-platz 1
26603 aurich

objekt
neubau eines wohn-
und geschäftshauses
mit nebenanlage
sowie einstellplätzen
aurich, norderstr. 6-8

planbezeichnung
neubau norderstr. 6 u. 8
erdgeschoss
änderung

maßstab
1:200
datum
21.07.2017

index
nem-nr.
0002
plan-nr.
e 02

VORABZUG

H/B = 297 / 420 (0.12m²)

Allplan 2013