
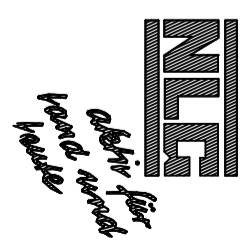


Schnitt A1-A1

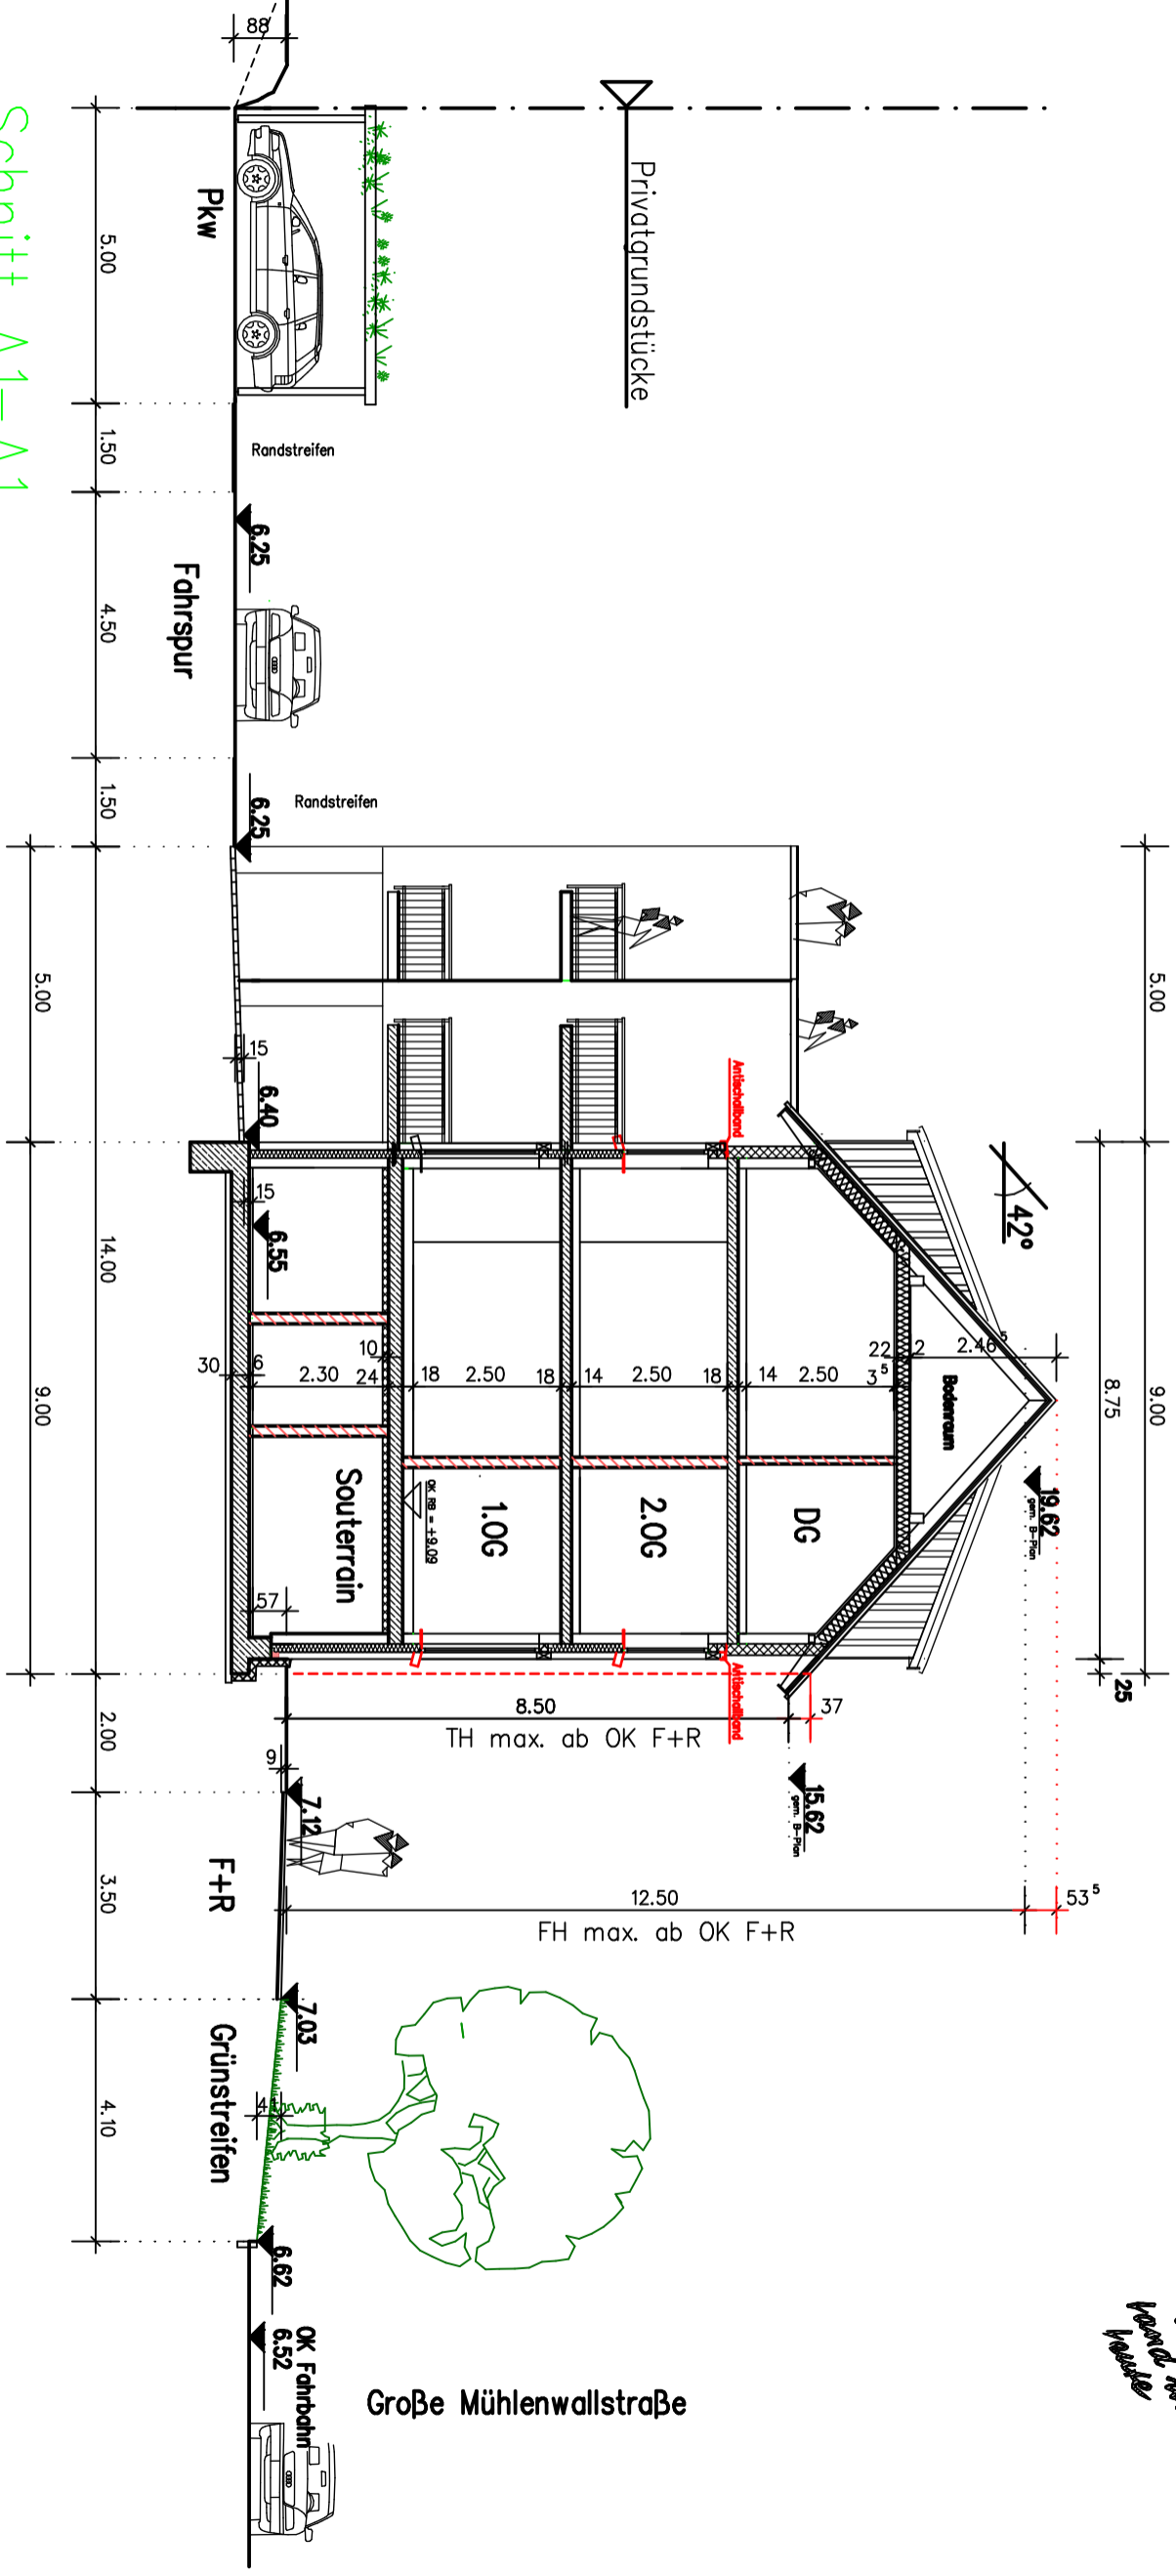

Große Mühlenwallstraße