


Stiftsmühle Aurich

von 1858

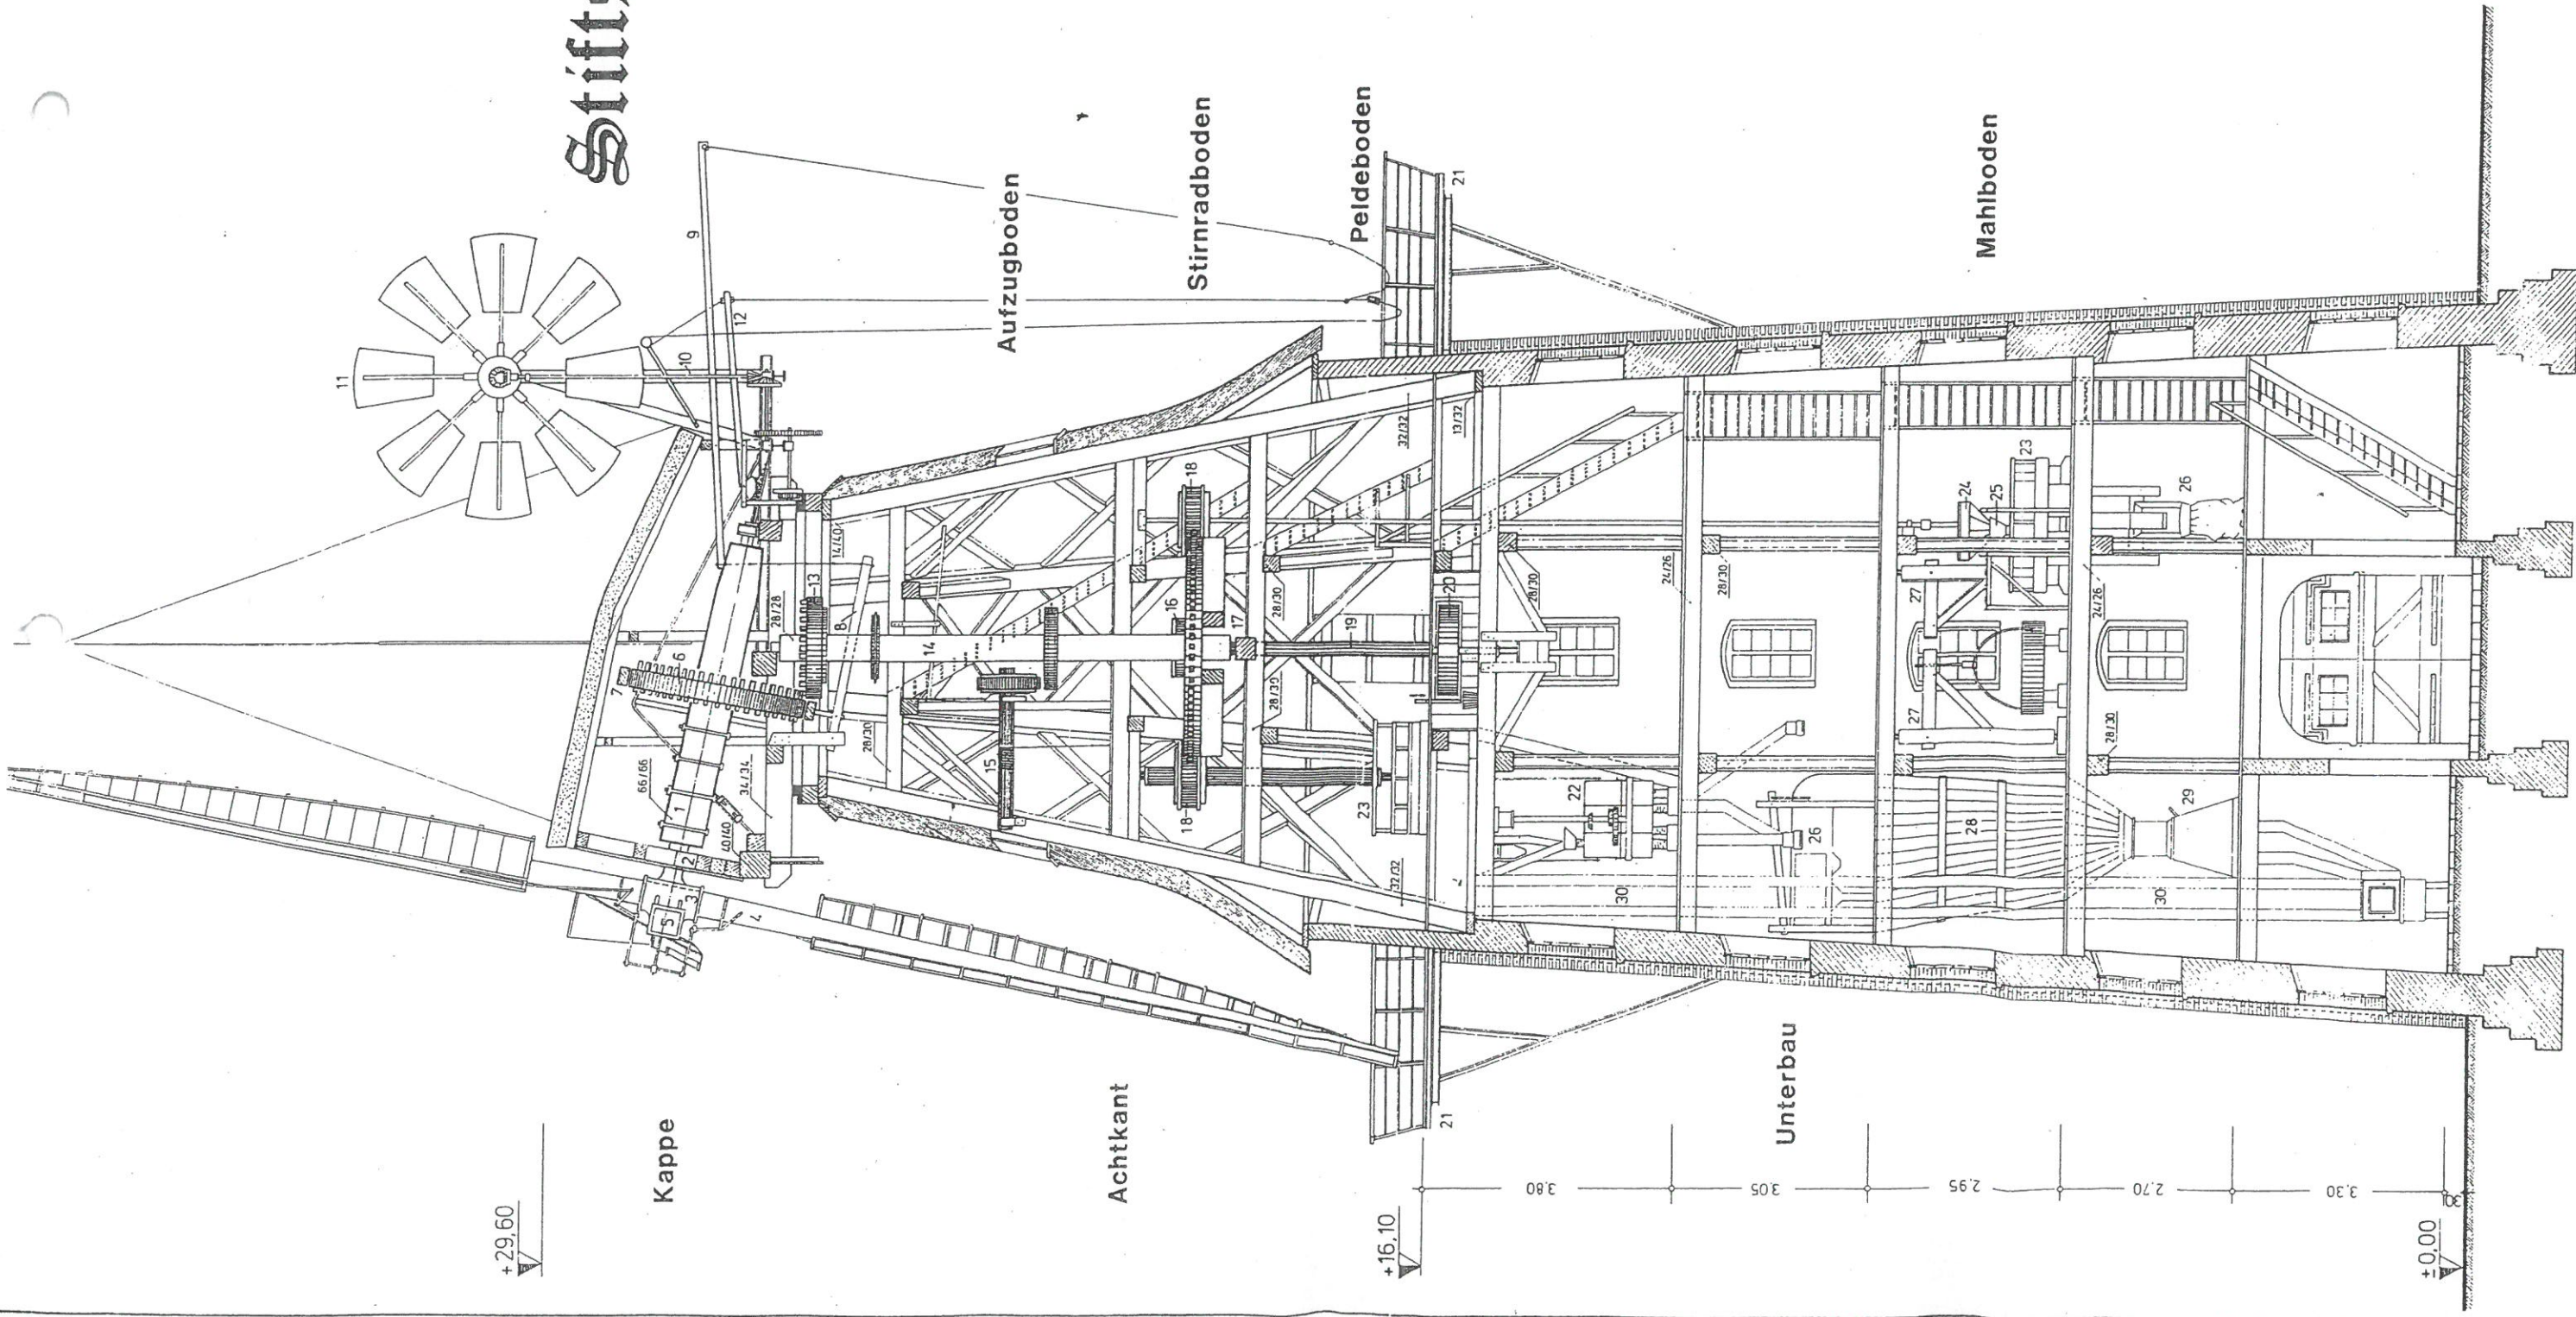


Erläuterung:

- 1 Achse, Flügelwelle
- 2 Haissstein, Katzenstein
- 3 Achskopf
- 4 Innenrute, Hausrute
- 5 Aussenrute, Feldrute
- 6 Kammer, Achsrad
- 7 Bremse
- 8 Bremsbalken
- 9 Bremsstock
- 10 Windroseback
- 11 Windrose
- 12 Jalousiehebel
- 13 Bunkler
- 14 Königswelle
- 15 Sackaufzug
- 16 Stirnrad
- 17 Lagerbalken
- 18 Korbrad
- 19 Antriebswelle, Klauspendel
- 20 Peidengang (Graupengang)
- 21 Galerie
- 22 Plansichter
- 23 Mahlgang
- 24 Einflütrichter
- 25 Rüttelschuh
- 26 Absackvorrichtung
- 27 Steinkran
- 28 Absaugvorrichtung
- 29 Silo
- 30 Elevator

Plattdeutsche Bezeichnungen

- Ass
- Haissstein, Kaltstei
- Asskopp
- Binnenrute, Husrute
- Bulenrute, Feldrute
- Assrad, Boverrad
- Fang
- Fangbalk
- Fangstock
- Windroseback
- Windrosebuck
- Windroas
- Bunkler
- König
- Leiderei
- Sternrad, Tackrad
- Polbalk
- Schwellbalk
- Spill, Klauspill
- Pellstein
- Swichtstiehl
- Sichter (Budelkist)
- Looper u. Logger
- Rump
- Schüttelschae
- Mehlfang
- Golgen

Schnitt M.: 1:100

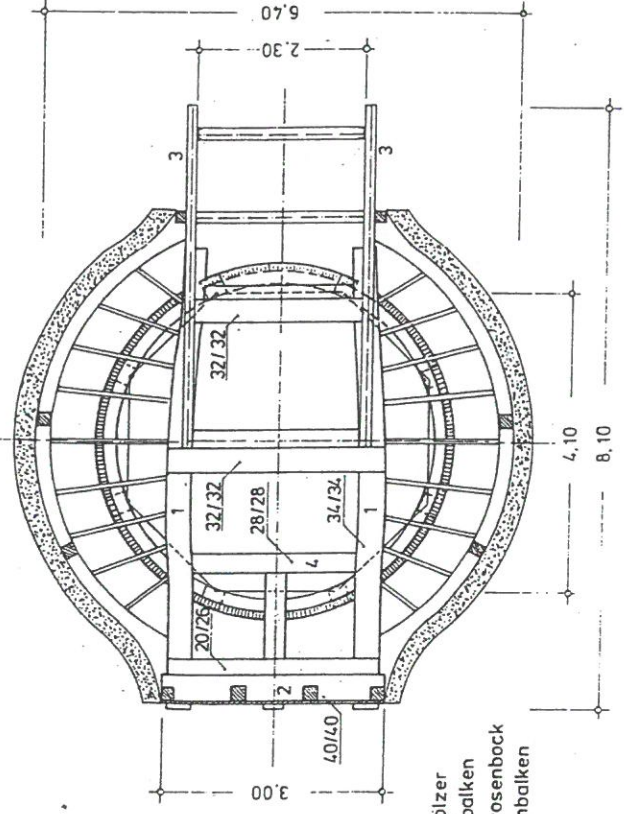


Kappe

- 1 Fugholzer
- 2 Windbalken
- 3 Windrosenbock
- 4 Sturmbalken

Stiftsmühle Zurich


bonn 1858

Galerieboden

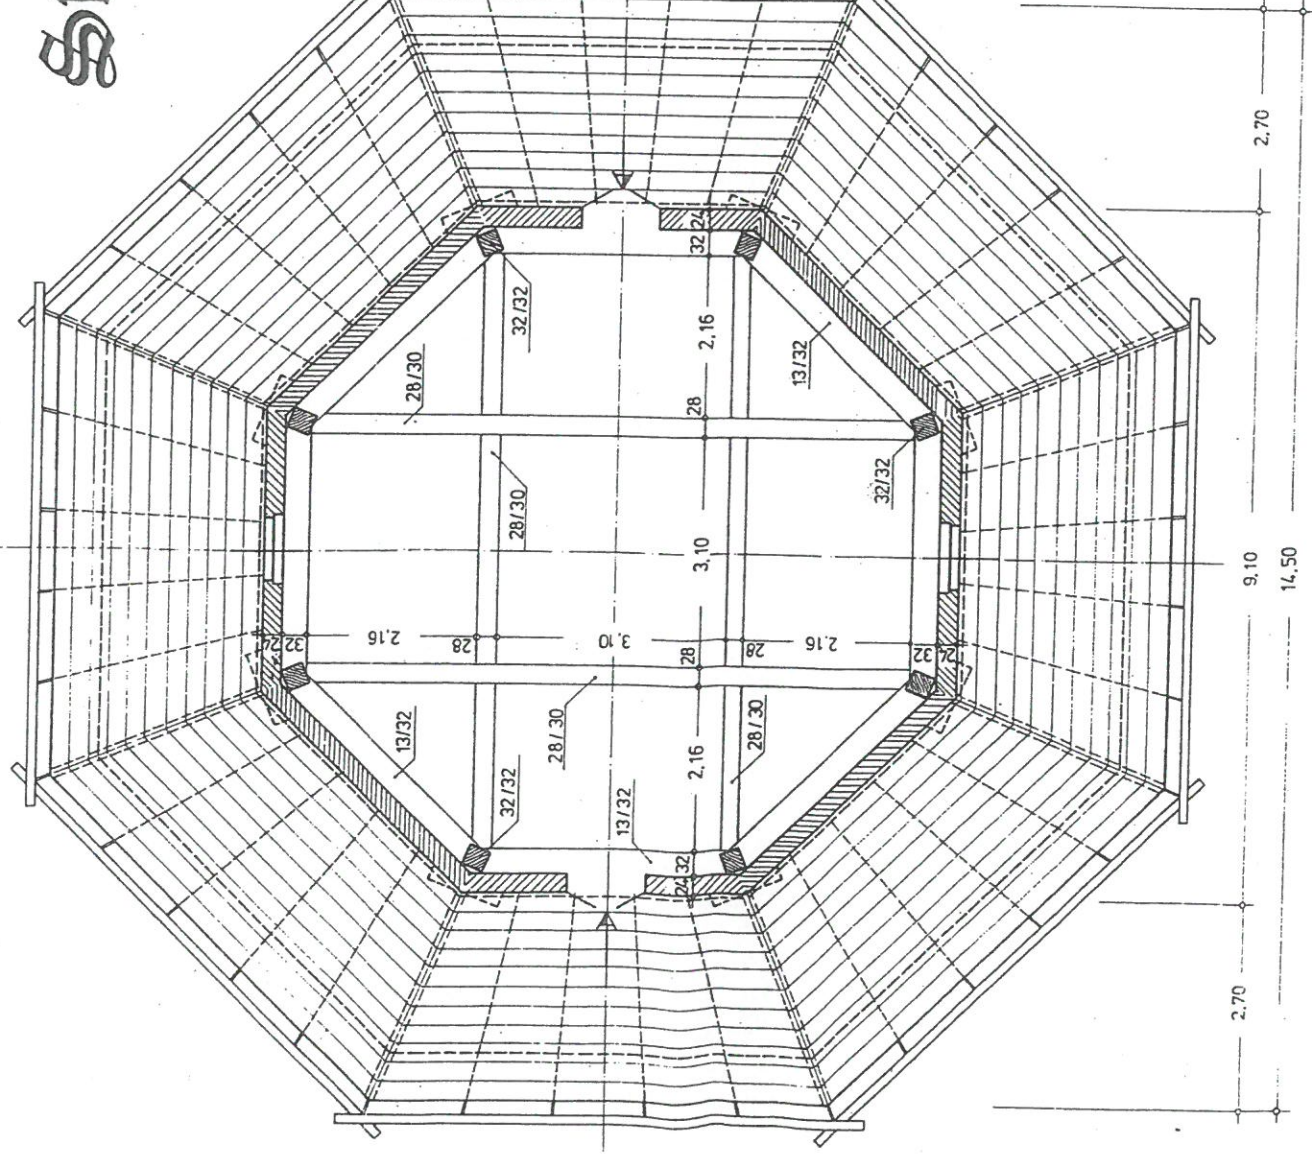

Erdbgeschoss

M.: 1 : 100

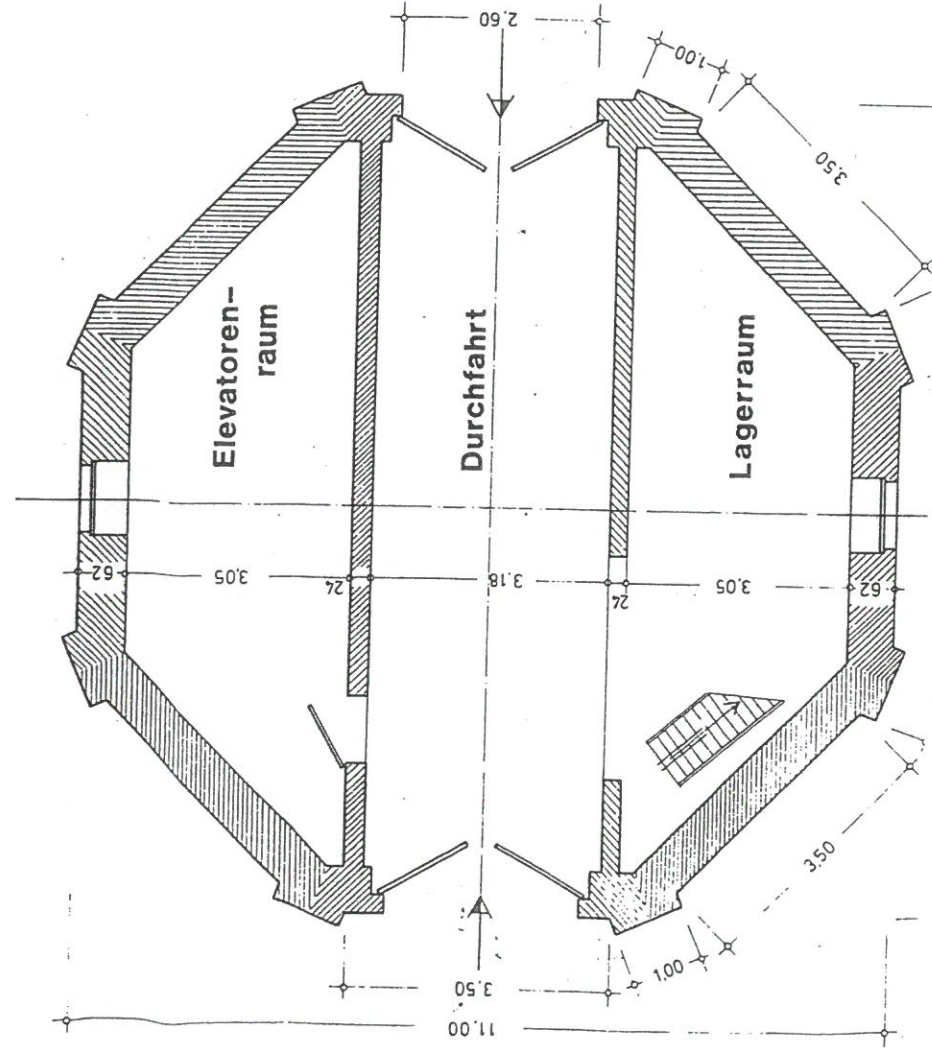

Stiftsmühle Aurich

von 1858

