
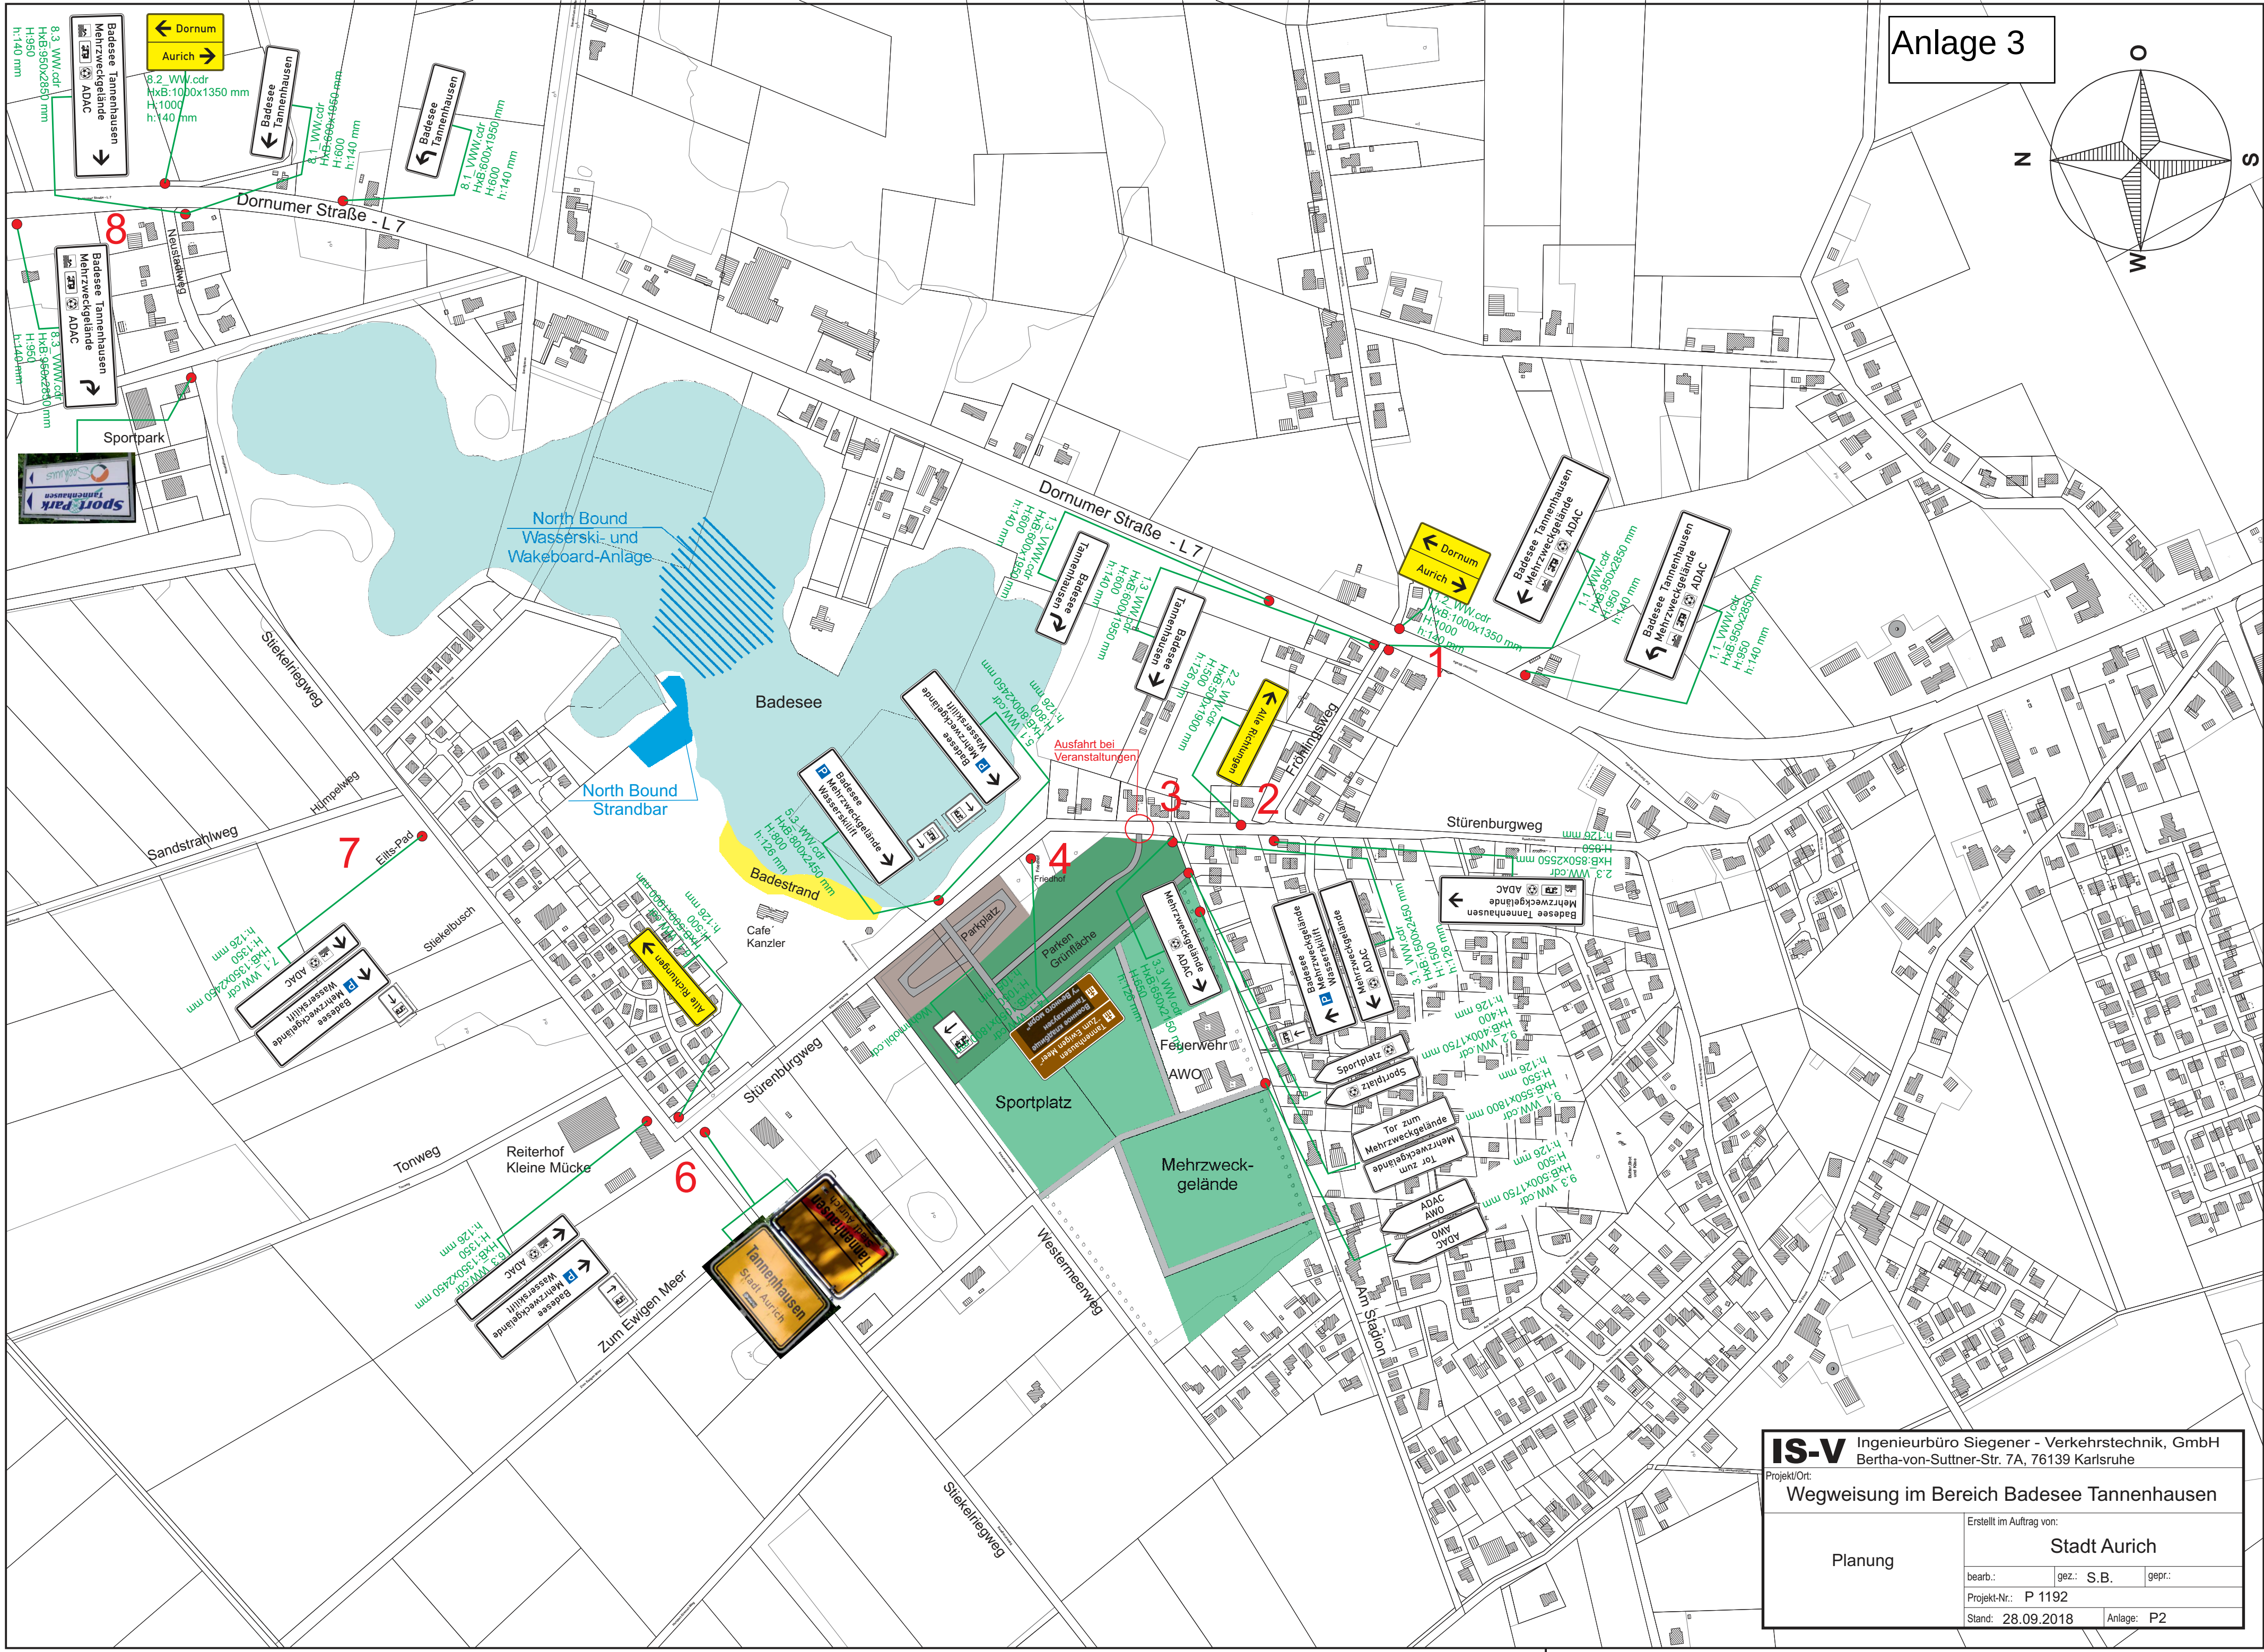


Anlage 3

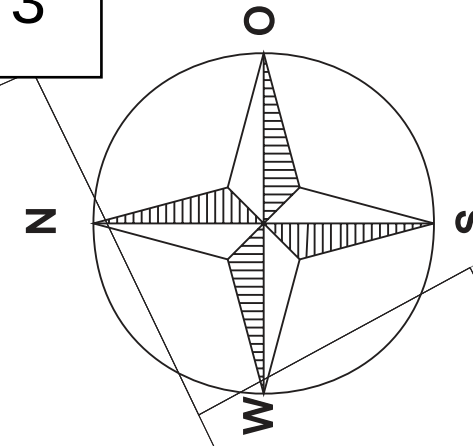

IS-V Ingenieurbüro Siegener - Verkehrstechnik, GmbH
Bertha-von-Suttner-Str. 7A, 76139 Karlsruhe

Projekt/Ort:
Wegweisung im Bereich Badeseer Tannenhausen

Planung

Erstellt im Auftrag von:
Stadt Aurich

bearb.: gez.: S.B. gepr.:

Projekt-Nr.: P 1192

Stand: 28.09.2018 Anlage: P2