Kreis Aurich
Gemarkung Aurich Flur 17
Maßstab 1:1000

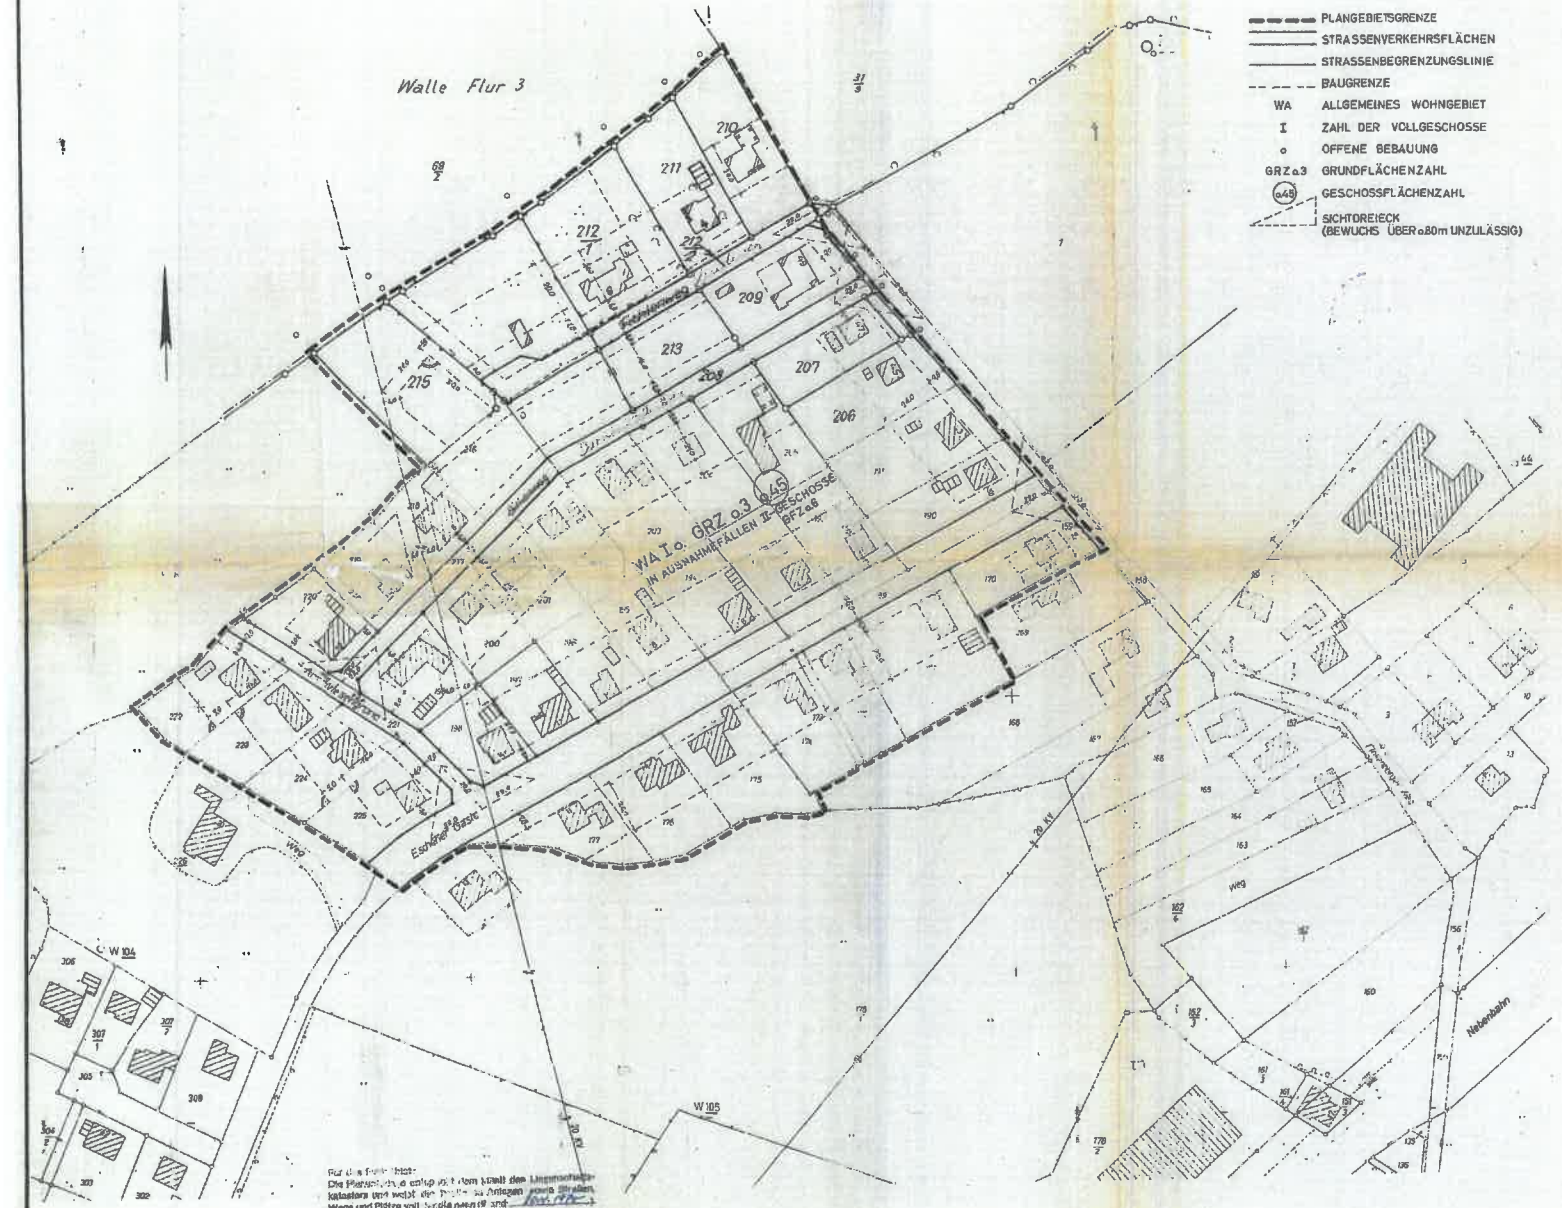

ZEICHENERKLÄRUNG

- PLANGEBIETSGRENZE
- STRASSENVERKEHRSFLÄCHEN
- STRASSENBEGRENZUNGSLINIE
- BAUGRENZE
- WA ALLGEMEINES WOHNGEBIET
- I ZAHL DER VOLLGESCHOSSE
- o OFFENE BEBAUUNG
- GRZ o.3 GRUNDFLÄCHENZAHL
- (o.45) GESCHOSSFLÄCHENZAHL
- SICHTDREIECK (BEWUCHS ÜBER o.80m UNZULÄSSIG)

Für die Fortschrift:
Die Planverfassung entspricht dem Stand des Liegenschaftskatasters und weist die baulichen Anlagen sowie Straßen, Wege und Plätze voll, [illegible] und [illegible]
Sie ist hinsichtlich der Darstellung der Grenzen und der baulichen Anlagen [illegible]. Die Übertragung der neu zu bildenden Grundstücke [illegible] in die Ortsfolie ist einwandfrei möglich.

Aurich, den 29.6.1972
Katasteramt
Vermessungsabteilung

Auszug aus dem Flurkartenwerk des Katasteramtes Aurich. Vergrößerung 1:1000
Vervielfältigung verboten
(§6 und §26 des Vermessungs- und Katastergesetzes vom 8.11.1961 - NdS GVBl S. 319)
Der Stadt Aurich
zur Vervielfältigung unter den am [illegible] mitgeteilten Bedingungen freigegeben durch das Katasteramt Aurich

[illegible]

[illegible]

[illegible]

[illegible] 1-5402 (1936/70) [illegible]

[illegible] 7. 1972

Im Auftrage: [illegible]

[illegible] 25.8.1972 [illegible] im Amtsblatt für d. Landkreis Aurich [illegible] 25.8.1972 bis 1.9.1972 [illegible]

[illegible] 25.8.1972 rechtswirksam.

Aurich, den 26.8.1972

STADT AURICH
Der Stadtdirektor
[illegible]

BEBAUUNGSPLAN NR.19/3
DER STADT AURICH OSTFRIESLAND