


# Stadt Aurich

## Landkreis Aurich

### Bebauungsplan Nr. 297

#### "Skagerrakstraße"

mit örtlichen Bauvorschriften nach § 84 der  
Niedersächsischen Bauordnung

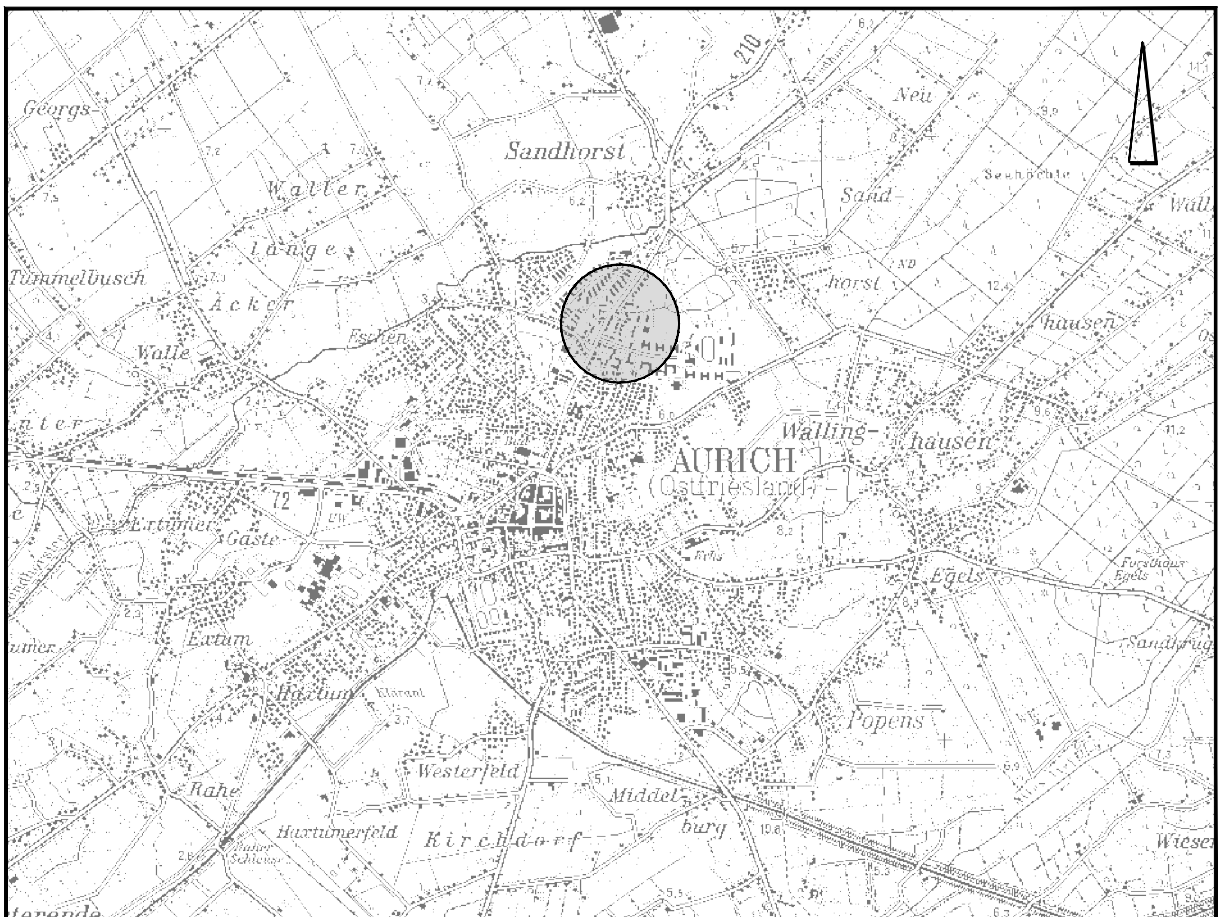

Übersichtsplan M. 1 : 50.000

Januar 2019

Satzungsentwurf

M. 1 : 1.000

NWP Planungsgesellschaft mbH

Escherweg 1  
26121 Oldenburg

Telefon 0441 97174 -0  
Telefax 0441 97174 -73


Gesellschaft für räumliche  
Planung und Forschung

Postfach 3867  
26028 Oldenburg

E-Mail [info@nwp-ol.de](mailto:info@nwp-ol.de)  
Internet [www.nwp-ol.de](http://www.nwp-ol.de)





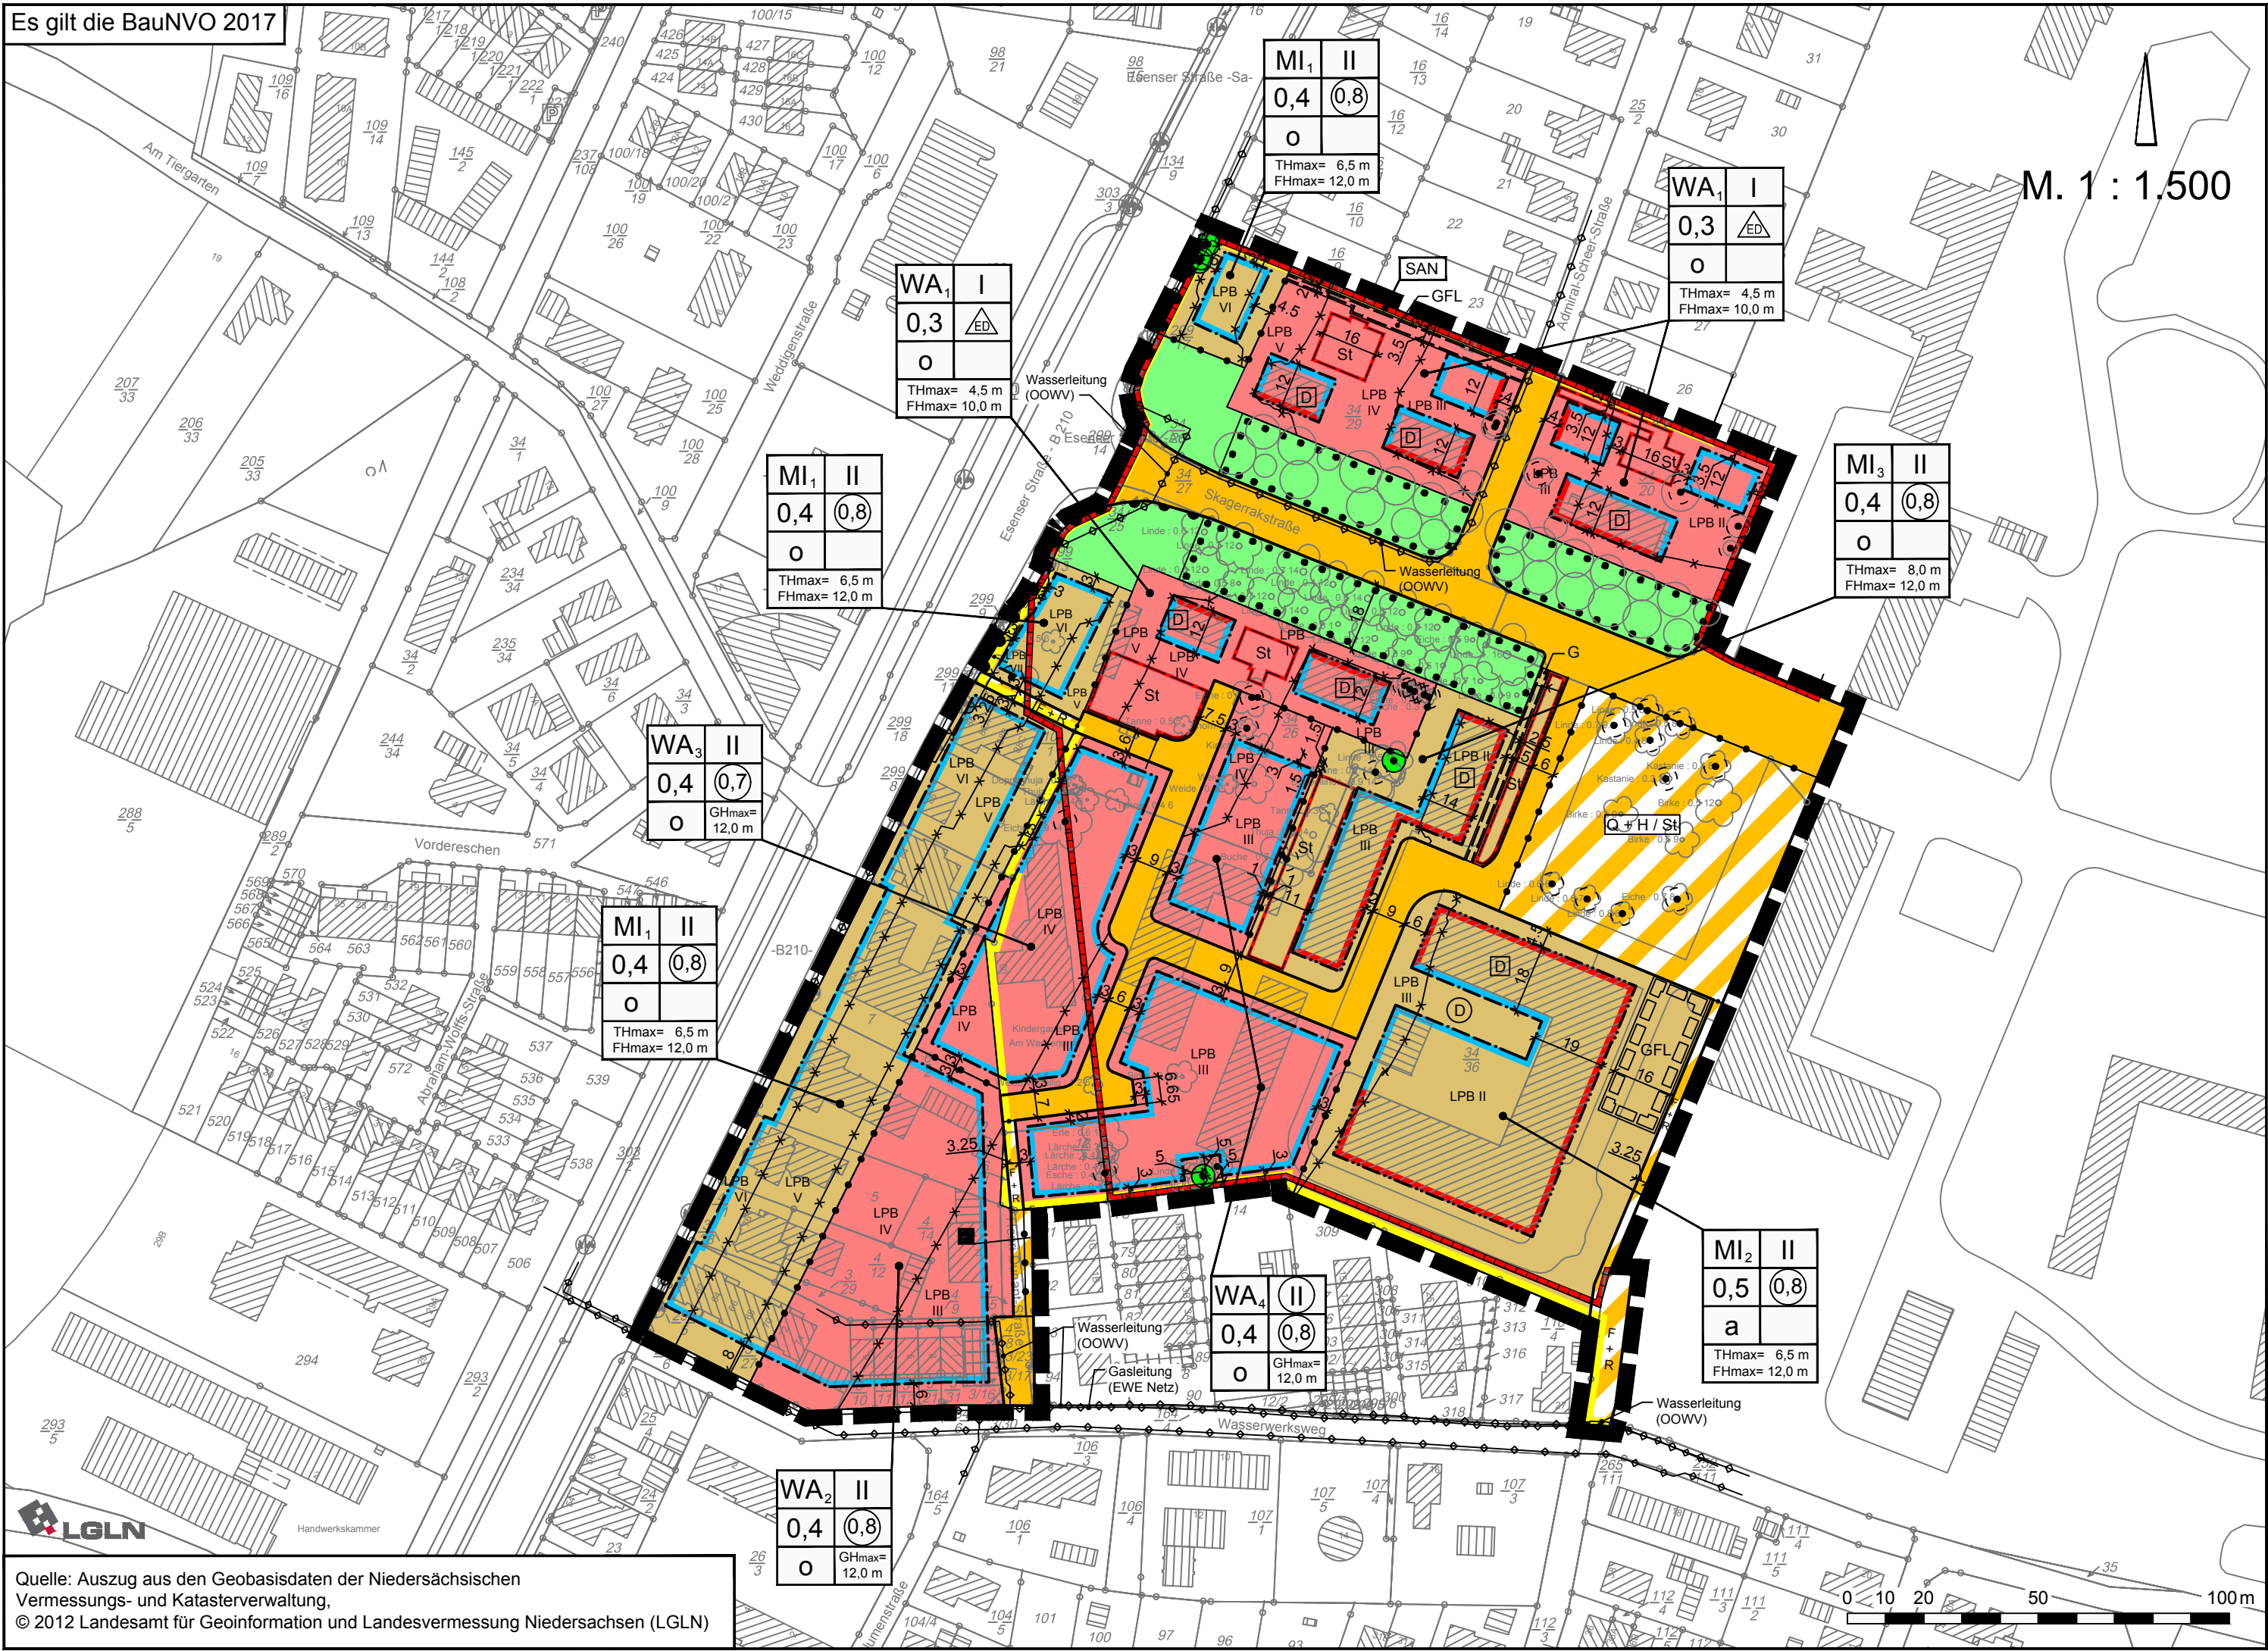

|                               |     |
|-------------------------------|-----|
| MI <sub>1</sub>               | II  |
| 0,4                           | 0,8 |
| 0                             |     |
| THmax= 6,5 m<br>FHmax= 12,0 m |     |

|                               |   |
|-------------------------------|---|
| WA <sub>1</sub>               | I |
| 0,3                           | △ |
| 0                             |   |
| THmax= 4,5 m<br>FHmax= 10,0 m |   |

|                               |   |
|-------------------------------|---|
| WA <sub>1</sub>               | I |
| 0,3                           | △ |
| 0                             |   |
| THmax= 4,5 m<br>FHmax= 10,0 m |   |

|                               |     |
|-------------------------------|-----|
| MI <sub>1</sub>               | II  |
| 0,4                           | 0,8 |
| 0                             |     |
| THmax= 6,5 m<br>FHmax= 12,0 m |     |

|                               |     |
|-------------------------------|-----|
| MI <sub>3</sub>               | II  |
| 0,4                           | 0,8 |
| 0                             |     |
| THmax= 8,0 m<br>FHmax= 12,0 m |     |

|                 |     |
|-----------------|-----|
| WA <sub>3</sub> | II  |
| 0,4             | 0,7 |
| 0               |     |
| GHmax= 12,0 m   |     |

|                               |     |
|-------------------------------|-----|
| MI <sub>1</sub>               | II  |
| 0,4                           | 0,8 |
| 0                             |     |
| THmax= 6,5 m<br>FHmax= 12,0 m |     |


|                 |     |
|-----------------|-----|
| WA <sub>4</sub> | II  |
| 0,4             | 0,8 |
| 0               |     |
| GHmax= 12,0 m   |     |

|                               |     |
|-------------------------------|-----|
| MI <sub>2</sub>               | II  |
| 0,5                           | 0,8 |
| a                             |     |
| THmax= 6,5 m<br>FHmax= 12,0 m |     |

|                 |     |
|-----------------|-----|
| WA <sub>2</sub> | II  |
| 0,4             | 0,8 |
| 0               |     |
| GHmax= 12,0 m   |     |



Quelle: Auszug aus den Geobasisdaten der Niedersächsischen Vermessungs- und Katasterverwaltung,  
© 2012 Landesamt für Geoinformation und Landesvermessung Niedersachsen (LGLN)

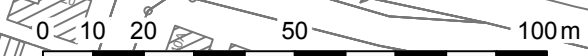

# PLANZEICHENERKLÄRUNG

## 1. Art der baulichen Nutzung



Allgemeine Wohngebiete



Mischgebiete

## 2. Maß der baulichen Nutzung



nur Einzel- und Doppelhäuser zulässig



Geschossflächenzahl

0,4

Grundflächenzahl

II

Zahl der Vollgeschosse als Höchstmaß

TH max= 6,5 m  
FH max= 12,0 m  
GH max= 12,0 m

Höhe baulicher Anlagen als Höchstmaß

TH= Traufhöhe  
FH= Firsthöhe  
GH= Gebäudehöhe

## 3. Bauweise, Baulinien, Baugrenzen

o offene Bauweise

a abweichende Bauweise



Baulinie



Baugrenze



überbaubare Fläche

nicht überbaubare Fläche

## 6. Verkehrsflächen



Öffentliche Straßenverkehrsfläche



Straßenbegrenzungslinie




Öffentliche Verkehrsfläche besonderer Zweckbestimmung



Zweckbestimmung: Öffentliche Parkfläche

F+R

Zweckbestimmung: Fuß- und Radweg

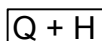

Zweckbestimmung: Quartiersplatz und Haltepunkt ÖPNV




Bereich ohne Ein- und Ausfahrt

## 9. Grünflächen



Öffentliche Grünfläche

## 13. Planungen, Nutzungsregelungen, Maßnahmen oder Flächen für Maßnahmen zum Schutz, zur Pflege und zur Entwicklung von Boden, Natur und Landschaft

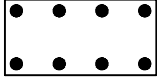

Umgrenzung von Flächen mit Bindungen für Bepflanzungen und für die Erhaltung von Bäumen, Sträuchern und sonstigen Bepflanzungen sowie von Gewässern




zu erhaltender Baum

## 14. Regelungen für die Stadterhaltung und für den Denkmalschutz



Einzelanlagen (unbewegliche Kulturdenkmale), die dem Denkmalschutz unterliegen

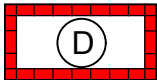

Umgrenzung von Gesamtanlagen (Ensembles), die dem Denkmalschutz unterliegen


## 15. Sonstige Planzeichen




Umgrenzung von Flächen für Nebenanlagen, Stellplätze, Garagen und Gemeinschaftsanlagen

St


Zweckbestimmung: Stellplätze

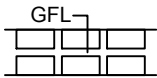

mit Geh-, Fahr- und Leitungsrecht zu belastende Flächen zugunsten der Anlieger

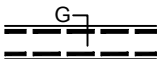


mit Gehrecht zu belastende Flächen zugunsten der Anlieger

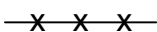

Abgrenzung unterschiedlicher Lärmpegelbereiche

LPB VII


Lärmpegelbereiche

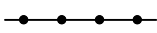


Abgrenzung unterschiedlicher Nutzungen



Abgrenzung des Sanierungsgebietes "Blücher Kaserne Aurich"

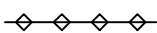

Gasleitung EWE Netz - unterirdisch (Nachrichtliche Übernahme)

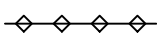

Wasserleitung OOWV - unterirdisch (Nachrichtliche Übernahme)



Grenze des räumlichen Geltungsbereiches des Bebauungsplanes

## Nachrichtliche Übernahme



schützenswerter Baum gemäß Baumschutzsatzung der Stadt Aurich vom 1.12.1983, zuletzt geändert am 18.5.2006



# Textliche Festsetzungen

## 1. Mischgebiete gemäß § 6 BauNVO

1.1 Gemäß § 1 (5) BauNVO sind im Mischgebiet folgende Nutzungen nicht zulässig:

- Gartenbaubetriebe gemäß § 6 (2) Nr. 6 BauNVO
- Tankstellen gemäß § 6 (2) Nr. 7 BauNVO
- Vergnügungsstätten gemäß § 6 (2) Nr. 8 BauNVO

1.2 Gemäß § 1 (6) BauNVO sind im Mischgebiet Vergnügungsstätten gemäß § 6 (3) BauNVO auch ausnahmsweise nicht zulässig.

## 2. Allgemeine Wohngebiete gemäß § 4 BauNVO

Gemäß § 1 (6) BauNVO sind in den Allgemeinen Wohngebieten Gartenbaubetrieben und Tankstellen gemäß § 4 (3) Nr. 4 und 5 BauNVO auch ausnahmsweise nicht zulässig.

## 3. Gebäudehöhen

Die in der Planzeichnung festgelegten Trauf-, First- und Gebäudehöhen dürfen nicht überschritten werden.

Unterer Bezugspunkt der Trauf-, First- und Gebäudehöhe ist die Oberkante des nächstgelegenen Punktes zur jeweiligen Erschließungsstraße.

Oberer Bezugspunkt der First- und Gebäudehöhe ist der oberste Punkt des Daches (ausgenommen untergeordnete Dachaufbauten).

Oberer Bezugspunkt der Traufhöhe ist der Schnittpunkt der Oberkante Dachhaut mit der Außenwand.

## 4. Oberkante Erdgeschossfußboden

Die Oberkante des Erdgeschossfußbodens darf 50 cm über Niveau der Mittelachse der nächstgelegenen Erschließungsstraße nicht überschreiten. Als Bezugspunkt gilt der Schnittpunkt der Mittelachse des neu einzumessenden Baugrundstückes mit der Mittelachse der Straßenverkehrsfläche.

## 5. Bauweise

In der abweichenden Bauweise sind Gebäude zulässig, wie in der offenen Bauweise, jedoch auch Gebäudelängen über 50 m.

## 6. Öffentliche Verkehrsfläche besonderer Zweckbestimmung

6.1 Innerhalb der Verkehrsfläche mit der besonderen Zweckbestimmung „Quartiersplatz und Haltestelle / Stellplätze“ sind bauliche Anlagen wie Pavillons, Wartehäuschen, Pergolen etc. sowie Stellplätze im Sinne von § 12 BauNVO und Nebenanlagen im Sinne von § 14 BauNVO zulässig.

6.2 Die Grundfläche der baulichen Anlagen darf insgesamt 250 m<sup>2</sup> und eine Höhe von 5 m nicht überschreiten. Unterer Bezugspunkt ist die Höhe des ausgebauten Platzes.

## 7. Geh-, Fahr- und Leitungsrecht

Innerhalb der gekennzeichneten Fläche mit Geh-, Fahr- und Leitungsrecht ist eine 5 m breite Zuwegung für die Anlieger herzustellen.

## 8. Maßnahmen zur zum Schutz von Boden, Natur und Landschaft sowie zum Erhalt und zum Anpflanzen von Bäumen

8.1 Die Einstellplätze auf den privaten Grundstücken sind gemäß § 9 Abs. 1 Nr 20 b BauGB aus wasserdurchlässigen/ versickerungsfähigem Material herzustellen.

8.2 Innerhalb der privaten Einstellplätze ist gemäß § 9 Abs. 1 Nr 25 a BauGB pro 5 Stellplätze ein standortgerechter Laubbaum zu pflanzen. Zu verwenden sind geeignete Arten der Pflanzliste 1.

8.3 Zum Schutz der gemäß § 9 Abs. 1 Nr 25 b BauGB flächenhaft oder als Einzelbaum als zu erhalten festgesetzten Laubbäume sind Bodenbefestigungen, Bodenauftrag und – abtrag im Kronentraufbereich der Bäume unzulässig und sonstige Schädigungen zu vermeiden. Bei Abgang von Bäumen sind Ersatzpflanzungen gemäß der Pflanzliste 2 und 3 vorzunehmen. Für den innergebietlichen Gehölzausgleich können auch die Laubbäume gemäß textlicher Festsetzung Nr. 8.2 angerechnet werden.

### Pflanzliste1 für Stellplatzbäume

|                       |                                    |
|-----------------------|------------------------------------|
| Säulenhainbuche       | <i>Carpinus betulus fastigiata</i> |
| Säulen-Stieleiche     | <i>Quercus robur fastigiata</i>    |
| Schwedische Mehlbeere | <i>Sorbus intermedia</i>           |

### Pflanzliste 2 für Gehölzpflanzungen im Wohngebiet

|             |                         |
|-------------|-------------------------|
| Feldahorn   | <i>Acer campestre</i>   |
| Hainbuche   | <i>Carpinus betulus</i> |
| Winterlinde | <i>Tilia cordata</i>    |

### Pflanzliste 3 für Alleebäume

|             |                           |
|-------------|---------------------------|
| Sommerlinde | <i>Tilia platyphyllos</i> |
| Winterlinde | <i>Tilia cordata</i>      |

## 9. Vorkehrungen zum Schutz gegen Verkehrslärm von der B 210

- 9.1 An allen Gebäudefronten von Wohn- und Aufenthaltsräumen mit Ausnahme von Bädern und Hausarbeitsräumen sind bauliche Schallschutzmaßnahmen vorzusehen, die den nachfolgenden Anforderungen an den baulichen Schallschutz gemäß DIN 4109 „Schallschutz im Hochbau“, Teil 1 (Juli 2016), Tabelle 7 entsprechen.

| Lärmpegelbereich | Aufenthaltsräume von Wohnungen, Unterrichtsräume u. ä. | Büroräume u. ä.      |
|------------------|--|----------------------|
| II               | erf. R'W,res = 30 dB                                   | erf. R'W,res = 30 dB |
| III              | erf. R'W,res = 35 dB                                   | erf. R'W,res = 30 dB |
| IV               | erf. R'W,res = 40 dB                                   | erf. R'W,res = 35 dB |
| V                | erf. R'W,res = 45 dB                                   | erf. R'W,res = 40 dB |
| VI               | erf. R'W,res = 50 dB                                   | erf. R'W,res = 45 dB |

Die Berechnung der konkreten Schalldämm-Maße im Genehmigungsverfahren erfolgt unter Berücksichtigung der Tabellen 9 und 10 der DIN 4109.

- 9.2 Zusätzlich ist in Schlafräumen durch den Einbau schallgedämpfter Lüftungseinrichtungen eine ausreichende Belüftung der Räumlichkeiten bei geschlossenen Fenstern sicherzustellen.
- 9.3 Die Freiräume zum Aufenthalt von Menschen (Terrassen, Balkone, Loggien) sind auf den den Straßen abgewandten Gebäudefronten anzuordnen und/oder durch massive bauliche Anlagen mit einer Mindesthöhe von  $h = 2$  m gegen den Verkehrslärm zu schützen.

Im Lärmpegelbereich VII sind Freiräume zum Aufenthalt von Menschen nicht zulässig.

- 9.4 Abweichungen von den o. g. Festsetzungen zum Lärmschutz sind mit entsprechendem schalltechnischem Einzelnachweis über gesunde Wohn- und Arbeitsverhältnisse zulässig.

## 10. Wohngebäude für Personen mit besonderem Wohnbedarf

Gemäß § 9 (1) Nr. 7 BauGB sind im Mischgebiet MI 1 mindestens 25 Wohnungen für Personen bereit zu stellen, die mit Mitteln der sozialen Wohnraumförderung gefördert werden können.

### Hinweis:

Die DIN-Vorschriften Nr. 18005, Nr. 18920 und Nr. 4109 werden zur Einsicht bei der Stadt Aurich bereitgelegt.

# Örtliche Bauvorschriften gemäß § 84 BauNVO

## Allgemeines Wohngebiet WA 1 (Baudenkmale/Neubauten an Skagerrakstraße)

### 1. Dächer

- (1) Als Dachformen sind nur symmetrisch geneigte Satteldächer mit beiderseits gleicher Traufhöhe zulässig.
- (2) Es sind nur Dachneigungen von mindestens 35° und höchstens 50° zulässig.
- (3) Zulässig sind nur Dachdeckungen mit roten bis rotbraunen, nicht-glasierten Tonziegel und Dachsteinen.

### 2. Dachausbauten

Dachausbauten (Gauben, Giebel, Zwerchhäuser, Dachflächenfenster etc.) sind nur in einer Gesamtbreite bis zu 50% der Trauflänge zulässig.

### 3. Fassadengestaltung

Als Fassadenmaterial ist nur rotes Ziegelmauerwerk zulässig. Die Verkleidung der Außenhaut der Wandflächen mit Wellblech und Fliesen ist unzulässig.

### 4. Einfriedungen

- (1) Grundstückseinfriedungen an den Grundstücksgrenzen zur Skagerrakstraße sind nicht zulässig.
- (2) Grundstückseinfriedungen zur Esenser Straße und zur Admiral-Scheer-Straße dürfen eine Höhe von 1,20 m nicht überschreiten.

## Mischgebiet MI 3 (Gebäude Nr. 18 Nord) (Baudenkmal westlich Quartiersplatz)

### 1. Dächer

- (1) Als Dachformen sind nur symmetrisch geneigte Satteldächer mit beiderseits gleicher Traufhöhe zulässig.
- (2) Es sind nur Dachneigungen von mindestens 35° und höchstens 50° zulässig.
- (3) Zulässig sind nur Dachdeckungen mit roten bis rotbraunen, nicht-glasierten Tonziegel und Dachsteinen.

### 2. Dachausbauten

Dachausbauten (Gauben, Giebel, Zwerchhäuser, Dachflächenfenster etc.) sind nur in einer Gesamtbreite bis zu 80% der Trauflänge zulässig.

### 3. Fassadengestaltung

Als Fassadenmaterial ist nur rotes Ziegelmauerwerk zulässig. Die Verkleidung der Außenhaut der Wandflächen mit Wellblech und Fliesen ist unzulässig.

### 4. Einfriedungen

Grundstückseinfriedungen dürfen straßenseitig eine Höhe von 1,20 m nicht überschreiten.



## Mischgebiet MI 1 (Gebäude Esener Straße)

### 1. Dächer

- (1) Als Dachformen sind nur symmetrisch geneigte Satteldächer zulässig.
- (2) Es sind nur Dachneigungen von mindestens 35 ° und höchstens 50 ° zulässig.
- (3) Es sind nur anthrazitfarbene und rote bis rotbraune Dachdeckungen zulässig.
- (4) Die Verkleidung der Außenhaut der Wandflächen mit Wellblech und Fliesen ist unzulässig.

## Mischgebiet MI 2 (Gebäude Nr. 17) (Baudenkmal südlich Quartiersplatz)

### 1. Dächer

- (1) Als Dachformen sind nur symmetrisch geneigte Satteldächer mit beiderseits gleicher Traufhöhe zulässig.
- (2) Es sind nur Dachneigungen von mindestens 35 ° und höchstens 50 ° zulässig.
- (3) Zulässig sind nur Dachdeckungen mit roten bis rotbraunen, nicht-glasierten Tonziegel und Dachsteinen.

### 2. Dachausbauten

Dachausbauten (Gauben, Giebel, Zwerchhäuser, Dachflächenfenster etc.) sind nur in einer Gesamtbreite bis zu 80% der Trauflänge zulässig.

### 3. Fassadengestaltung

Als Fassadenmaterial ist nur rotes Ziegelmauerwerk zulässig. Die Verkleidung der Außenhaut der Wandflächen mit Wellblech und Fliesen ist unzulässig.

### 4. Einfriedungen

Grundstückseinfriedungen dürfen straßenseitig eine Höhe von 1,20 m nicht überschreiten.

## Allgemeine Wohngebiete WA 3, WA 4 und WA 5

1. Die Verkleidung der Außenhaut der Wandflächen mit Wellblech und Fliesen ist unzulässig.

## RAL - Farben

Für die Dacheindeckung und Fassadengestaltung in Rot-, Rotbraun- und Anthrazittönen sind die Farbtöne folgender RAL-Farben (lt. Farbbregister RAL 840 HR) maßgeblich:

### Farbreihen

rot- orange 2000 - 2004, 2008 - 2012, 3000 - 3011, 3013, 3016, 3020, 3027,3031,  
braun 8001-8025 und 8028,  
anthrazit 7010 - 7022, 7024 - 7026, 7031 und 7043.

## Begrünung von Einstellplätzen

Bei der Begrünung von Stellplatzflächen durch Pergolen oder Rankgerüsten sind folgende Pflanzenarten zu verwenden:

### Pflanzliste 3 für begrünte Pergolen und Rankgerüste

|                           |   |
|---------------------------|---|
| Schlingknöterich          | <i>Fallopia baldschuanica (Polygonum dumetorum)</i> |
| Gemeiner Efeu             | <i>Hedera helix</i>                                 |
| Fünflättriger Wilder Wein | <i>Parthenocissus inserta</i>                       |
| Fünflättriger Wilder Wein | <i>Parthenocissus quinquefolia ,Engelmannii'</i>    |
| Waldgeißblatt             | <i>Lonicera peridymenum</i>                         |

## Ausnahmen

Ausgenommen von den Örtlichen Bauvorschriften sind Garagen und überdachte Einstellplätze im Sinne von § 12 BauNVO und Nebenanlagen im Sinne von § 14 BauNVO sowie Wintergärten.

## Werbeanlagen

Werbeanlagen sind nur an der Stätte der Leistung zulässig. Das Aufstellen von Werbeanlagen in den öffentlichen Grünflächen entlang der Skagerrakstraße ist unzulässig.

# Hinweise

## Bodenfunde / Denkmalschutz

Sollten bei den geplanten Bau- und Erdarbeiten ur- oder frühgeschichtliche Bodenfunde (das können u. a. sein: Tongefäßscherben, Holzkohlesammlungen, Schlacken sowie auffällige Bodenverfärbungen und Steinkohlekonzentrationen, auch geringe Spuren solcher Funde) gemacht werden, sind diese gemäß § 14 Niedersächsisches Denkmalschutzgesetz (NDSchG) meldepflichtig und müssen der Unteren Denkmalschutzbehörde des Landkreises Aurich unverzüglich gemeldet werden. Meldepflichtig ist der Finder, der Leiter der Arbeiten oder der Unternehmer. Bodenfunde und Fundstellen sind nach § 14 Abs. 2 des NDSchG bis zum Ablauf von 4 Werktagen nach der Anzeige unverändert zu lassen, bzw. für ihren Schutz ist Sorge zu tragen, wenn nicht die Denkmalschutzbehörde vorher die Fortsetzung der Arbeit gestattet.

Gemäß der § 13 NDSchG bedürfen Erdarbeiten an einer Stelle, wo man weiß oder vermutet oder den Umständen nach annehmen muss, dass sich dort Kulturdenkmale befinden, einer Genehmigung der Denkmalschutzbehörde. Die Genehmigung kann unter Bedingungen und mit Auflagen erteilt werden. Bei Baumaßnahmen ist ggf. eine archäologische Begleitung erforderlich. Sollte archäologische Denkmalsubstanz zutage kommen, sind ausreichend lange Fristen zur Dokumentation und Fundbergung einzuräumen. Sollte eine Ausgrabung erforderlich werden muß diese nach dem Niedersächsischen Denkmalschutzgesetz geregelt werden.

## Baudenkmale

Im Umfeld des Bebauungsplanes Nr. 297 Teil A sind Einzelbaudenkmale gemäß § 3 [2] des NDSchG ausgewiesen. Es wird auf die Genehmigungspflicht bei einem Eingriff in das Baudenkmal gem. § 10 Nieders. Denkmalschutzgesetz und auf den Umgebungsschutz gemäß § 8 NDSchG hingewiesen. Bei der Änderung, Beseitigung oder Errichtung von baulichen Anlagen in der Umgebung des Baudenkmal darf das Erscheinungsbild des Baudenkmal nicht beeinträchtigt werden.

## Altablagerungen

Sollten bei Tiefbauarbeiten Müllgegenstände zutage treten oder sich sonstige Hinweise auf Altablagerungen auf dem Baugebiet ergeben, ist die Untere Abfall- und Bodenschutzbehörde des Landkreises Aurich sofort darüber in Kenntnis zu setzen.

In den gekennzeichneten Flächen, deren Böden mit umweltgefährdenden Stoffen belastet sind, ist insbesondere im Fall von Rückbauten eine baubegleitende nähere Untersuchung des Gefährdungspotentials (Phase IIa) durchzuführen.

## Leitungen

Die Lage der Versorgungsleitungen ist den Bestandsplänen der zuständigen Versorgungsunternehmen zu entnehmen. Bei den in der Planzeichnung nachrichtlich übernommenen Leitungen sind Schutzabstände zu berücksichtigen.

## Verkehrslärm

Der Straßenbaulastträger der B 210 ist von jeglichen Forderungen (insbesondere Lärmschutz), die aufgrund der o. a. Bauleitplanung entstehen können, freizustellen.

## Baumschutzsatzung

Die im Bebauungsplan nach § 9 (1) 25b Baugesetzbuch als zu erhalten festgesetzten Bäume und die in der Planzeichnung gekennzeichneten Laubbaum-Hochstämme über 80 cm Stammumfang (in 1 m Höhe über dem Erdboden gemessen) sind nach Maßgabe der Baumschutzsatzung der Stadt Aurich vom 1.12.1983, zuletzt geändert am 18.5.2006, als geschützte Landschaftsbestandteile geschützt. Geschützte Bäume zu entfernen, zu zerstören, zu schädigen oder ihre Gestalt wesentlich zu verändern, ist nach der Baumschutzsatzung verboten. Eine Bodenbefestigung, ein Bodenauftrag oder ein Bodenabtrag im Kronentraufbereich sowie sonstige Schädigungen der Bäume sind zu vermeiden. Aufgrabungen und nicht als Pflegemaßnahme zulässige Ausastungen im Kronenbereich von geschützten Bäumen sind nach der Baumschutzsatzung genehmigungspflichtig. Gehölzschnitarbeiten an diesen Bäumen sind nach § 39 Bundesnaturschutzgesetz nur in der Zeit vom 1.10. bis 28./29.2. erlaubt. Zuständig für die Überwachung ist der Fachbereich Bauen der Stadt Aurich.

Die nach der Baumschutzsatzung geschützten Bäume sind in Abwägung mit den städtebaulichen Belangen (Erfordernis von Bauflächen sowie Belangen der Verkehrssicherheit, der Verkehrsfunktion) möglichst zu erhalten. Bei einer aus städtebaulichen Gründen erforderlichen Beseitigung eines schützenswerten Baumes ist eine Ersatzpflanzung auf dem jeweiligen Baugrundstück bzw. der Verkehrsfläche entsprechend den Pflanzlisten der Festsetzung 8.2 vorzunehmen.

Für neu anzupflanzende Bäume (Ersatzbäume) gilt der Schutz der Baumschutzsatzung unabhängig von der Wuchsgröße bzw. dem Stammumfang.

Zuständig für die Überwachung ist der Fachbereich Bauen der Stadt Aurich.

## Erhaltung von Gehölzen

Zum Schutz der im Bebauungsplan als zu erhalten festgelegten Gehölze sind folgende Hinweise zu beachten. Bei sämtlichen Baumaßnahmen und gestalterischen Maßnahmen sind Schutz- und Sicherheitsabstände zu den Bestandsgehölzen gemäß der Baumschutzsatzung der Stadt Aurich sowie der DIN 18920 einzuhalten. Auf die Beachtung von Schutzabständen sowie den Schutz des Wurzelraumes und des Traufkantenbereiches der Bäume (Stammschutzkonstruktionen, Unzulässigkeit von verdichtenden Maßnahmen und/oder der Ablagerungen von (Bau-)Materialien im Wurzelbereich, etc.) wird verwiesen.

## Artenschutz

Die einschlägigen Bestimmungen des § 44 Bundesnaturschutzgesetz sind zu beachten. Die im Rahmen des Umweltberichtes durchgeführte Prüfung zur artenschutzrechtlichen Verträglichkeit der Planung bzw. das Gutachten zum Vorkommen von Fledermäusen entbindet nicht von den auf Umsetzungsebene unmittelbar anzuwendenden artenschutzrechtlichen Bestimmungen.

Zur Vermeidung artenschutzrechtlicher Verstöße wird empfohlen, bei einer Inanspruchnahme vorhandener Gebäudesubstanz diese auf die Nutzung durch Fledermäuse von einem Fachgutachter überprüfen zu lassen, sofern eine Umsetzung später als zwei Jahre nach Abfassung des Fledermausgutachtens erfolgt. Zudem sind Beeinträchtigungen von Fledermauslebensräumen durch Licht (Lichtintensität, Lichttyp und Wellenlängen, ungerichtete Beleuchtung der Umgebung) zu vermeiden.